


Snitt A

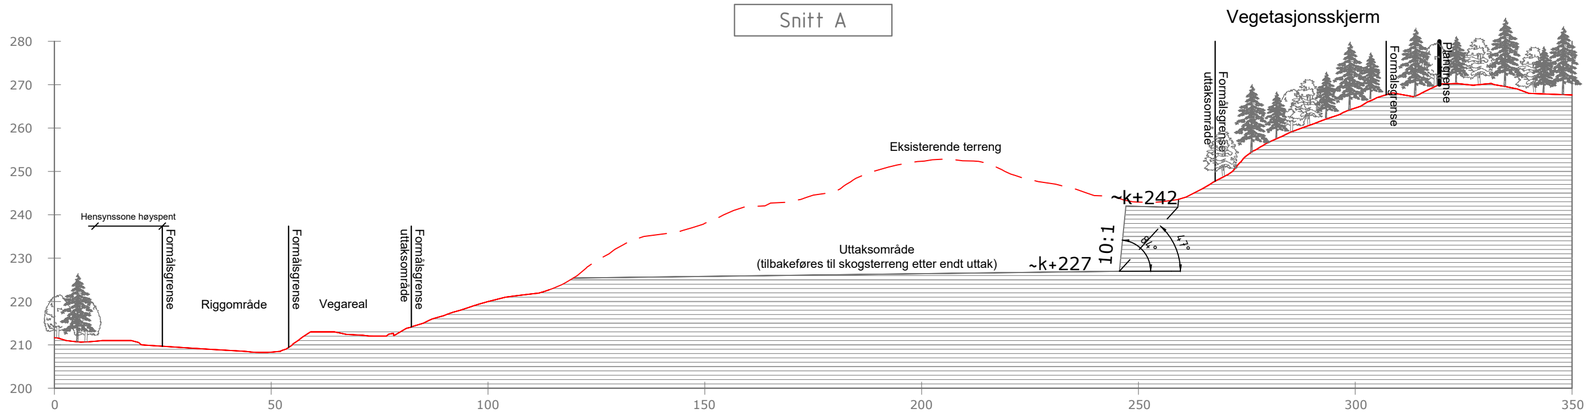


Snitt B

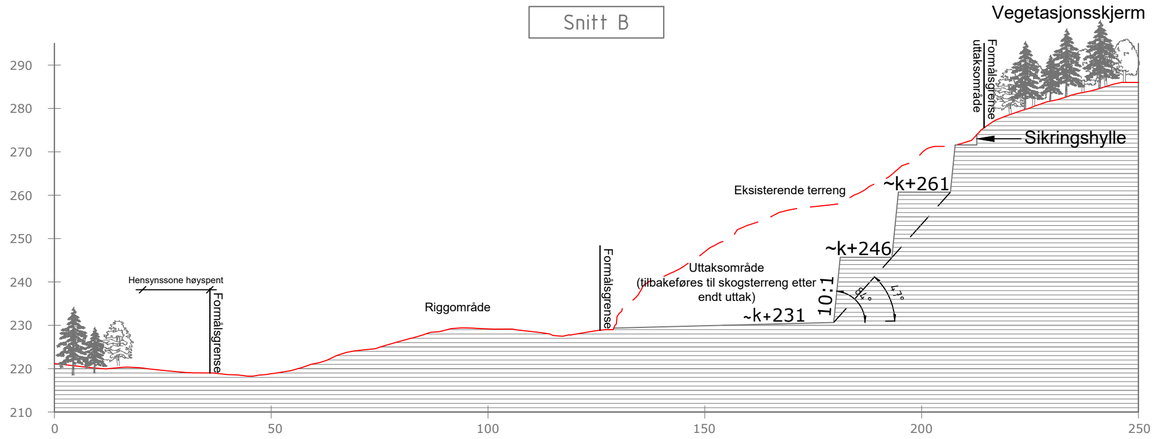

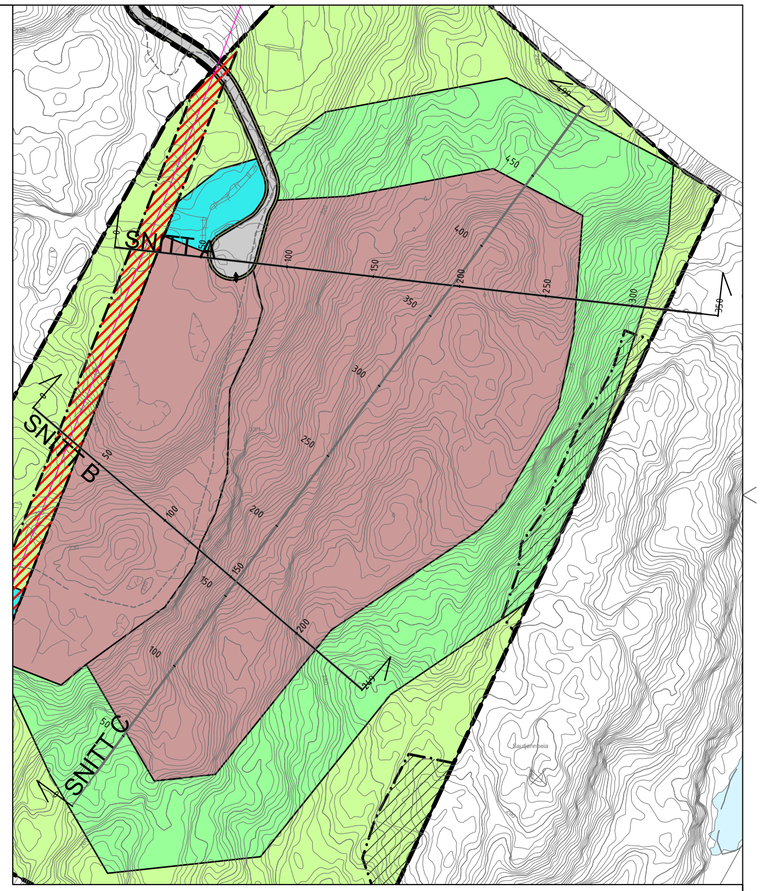

Snitt C

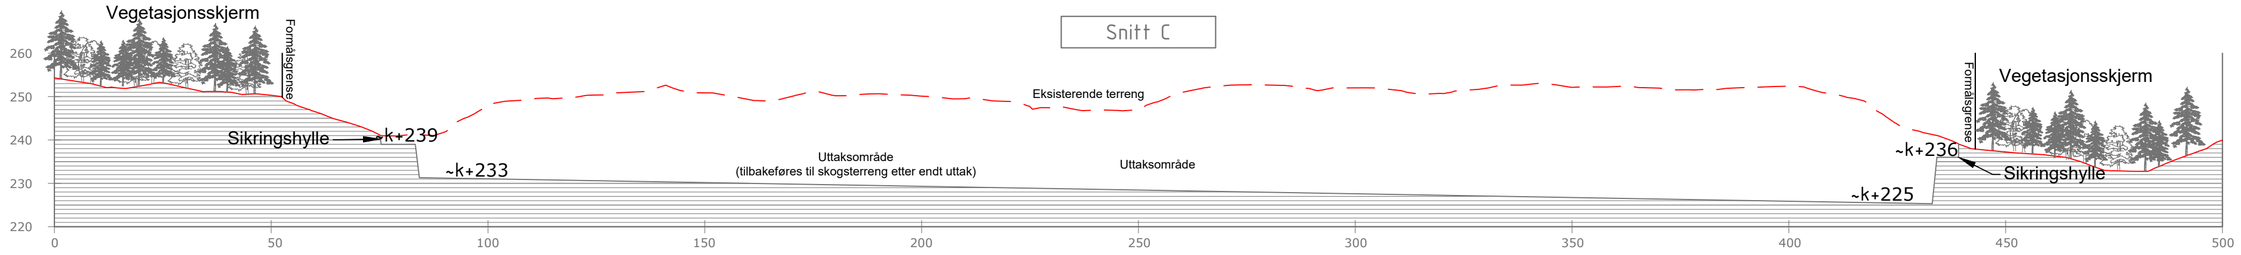

REV.	BESKRIVELSE	DATO	TEGN.	KONT.
-	-	-	-	-
-	-	-	-	-

DATO: 22.09.2026	TEGNET: KFJ	MÅLESTOKK: 1:1000 / 2500 (A2)	TEGNINGSSTATUS: -
INT. PROSJEKT NR.: 25093	KONTROLLERT: EIA	-	

TILTAKSHAVER/OPPDRAGSGIVER:
Oveland Utemiljø AS

PROSJEKT:
Masseuttak Sautjønnheia

TEGNING:
Snitt
-
-

Stærk.
HAVNEGATEN 1 - 4836 ARENDAL - TELEFON 37 00 57 50

BYGN. DEL	TEGN. NR.	REV.
-	VEDLEGG 12	-