

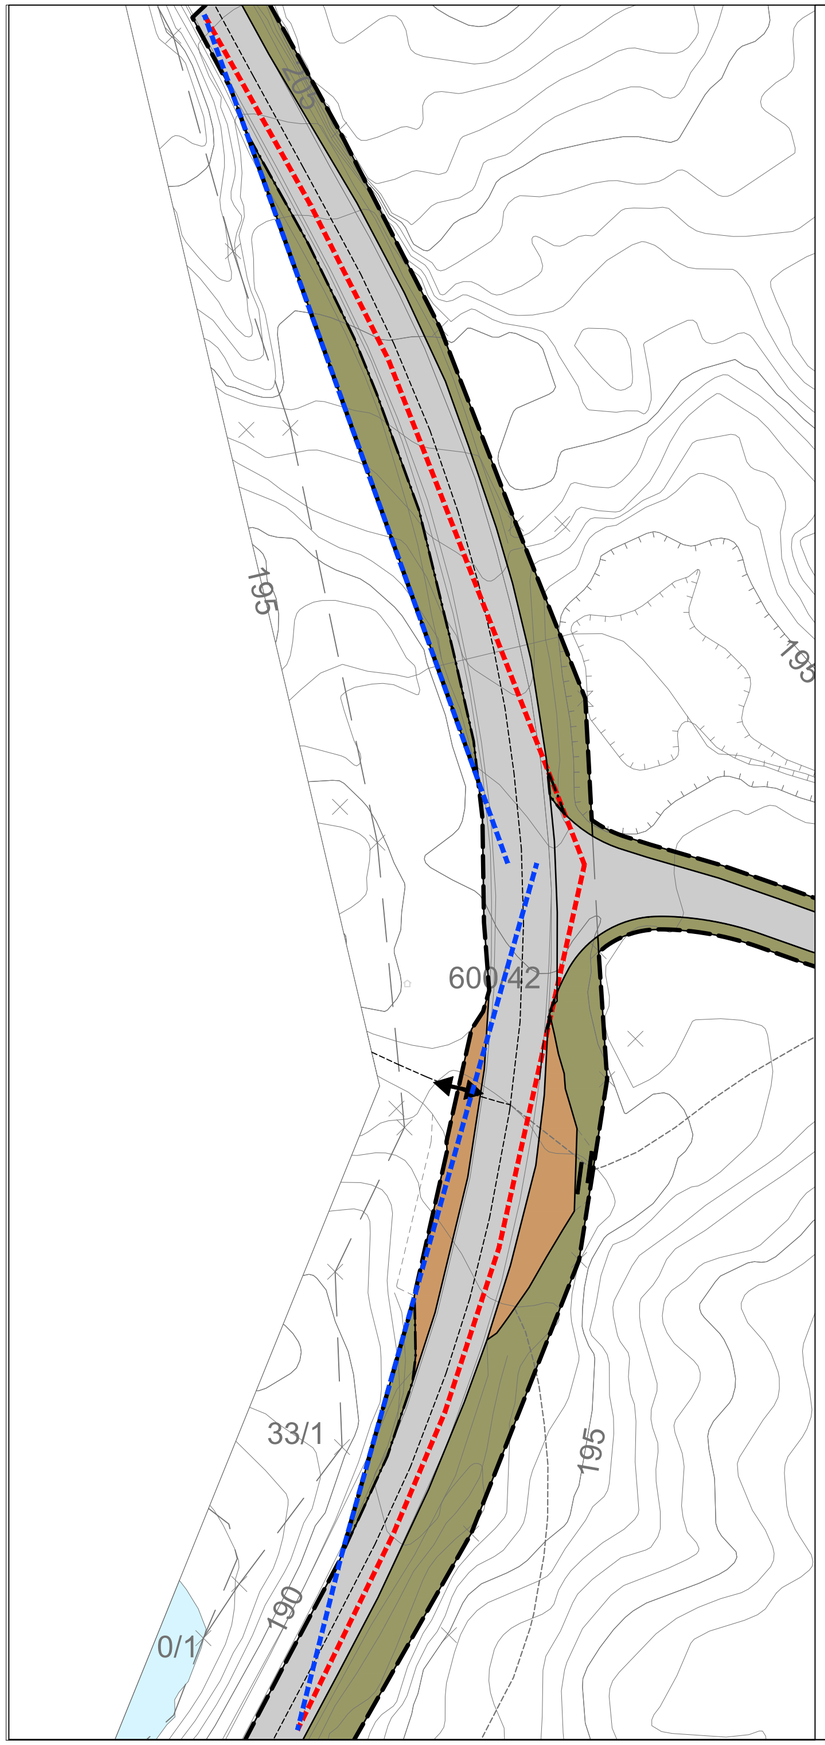



Frisikt nord
(rød linje)

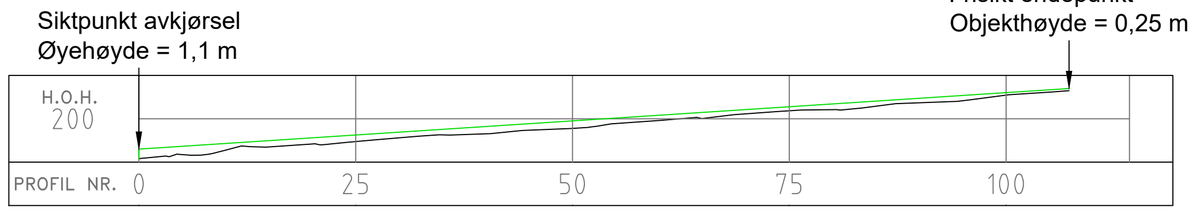


Frisikt sør
(rød linje)

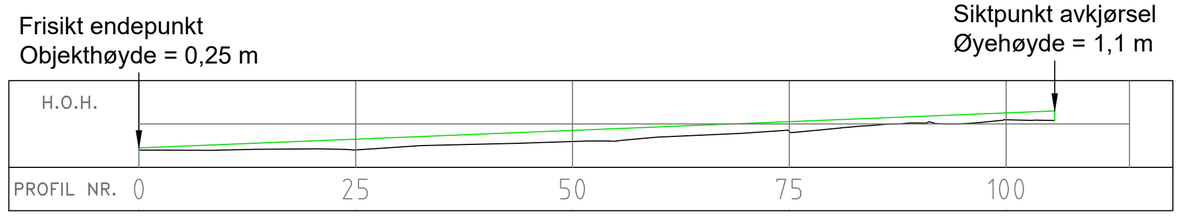

Stoppsikt nord
(blå linje)

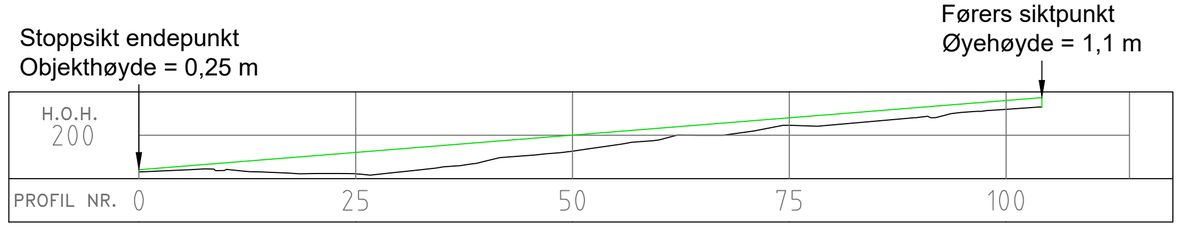

Stoppsikt sør
(blå linje)

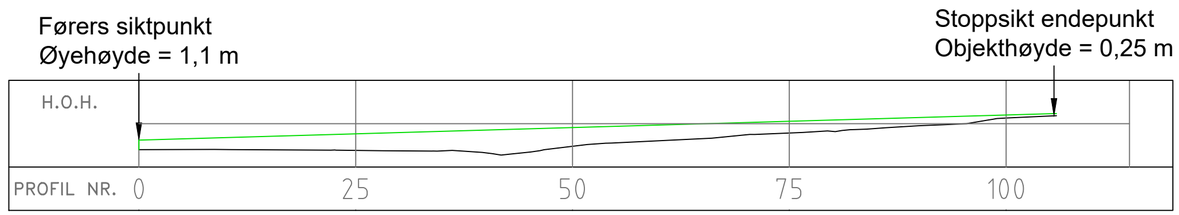

REV.	BESKRIVELSE:	DATO:	TEGN.:	KONT.:
-	-	-	-	-
-	-	-	-	-

DATO: 30.09.2026	TEGNET: KFJ	MÅLESTOKK: 1:500 (A2)	TEGNINGSSTATUS: -
INT. PROSJEKT NR.: 25093	KONTROLLERT: HMK	-	

TILTAKSHAVER/OPPDRAGSGIVER:
Oveland Utemiljø AS

PROSJEKT:
Masseuttak Sautjønnheia

TEGNING:
Siktkontroll
-
-

Stærk.
HAVNEGATEN 1 - 4836 ARENDAL - TELEFON 37 00 57 50

BYGN. DEL:	TEGN. NR.:	REV.:
-	VEDLEGG 13	-