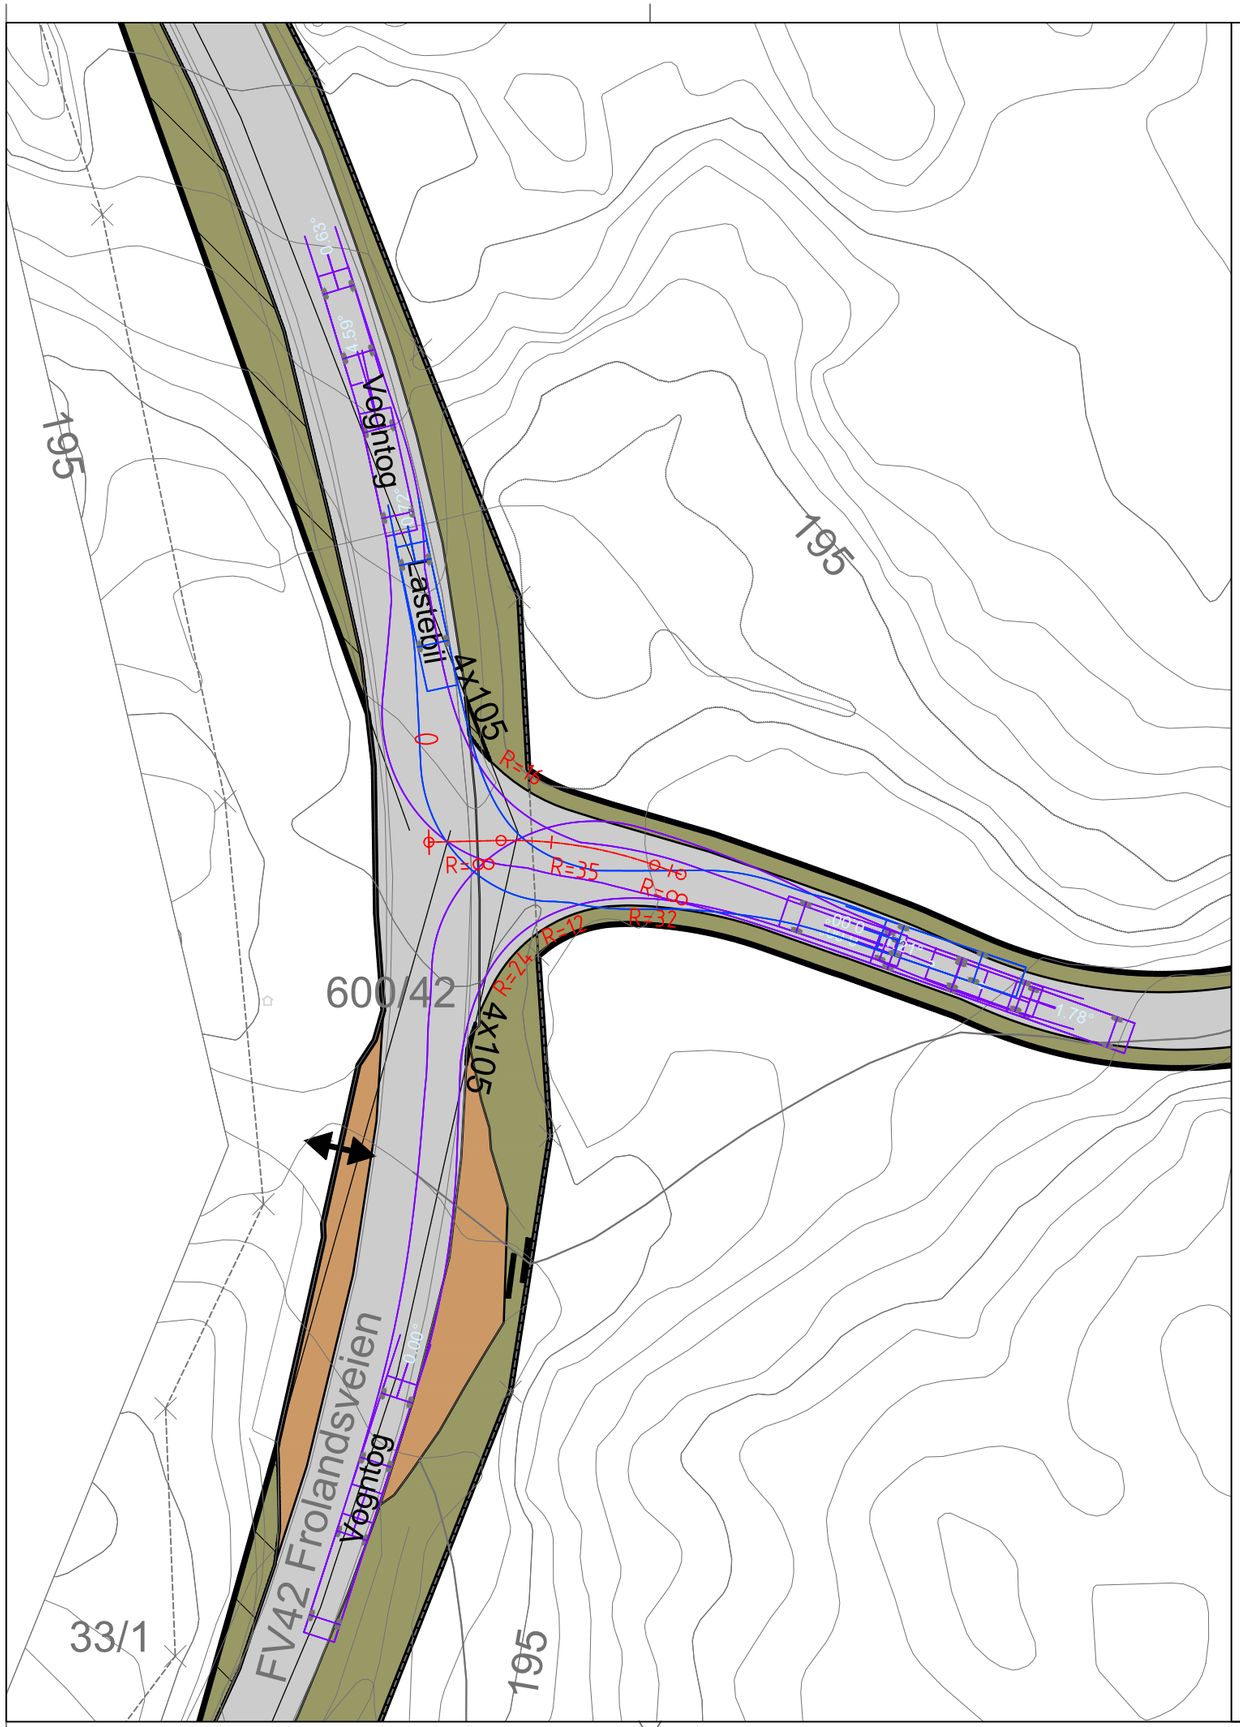
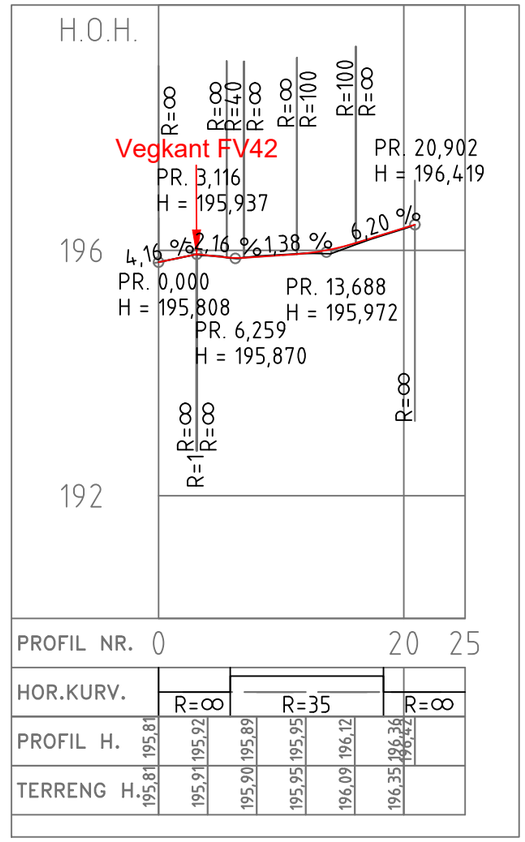



| REV.: | BESKRIVELSE: | DATO: | TEGN.: | KONT.: |
|---|---|---|---|---|
| - | - | - | - | - |
| - | - | - | - | - |

| | | | |
|---|---|---|---|
| DATO: 30.09.2026 | TEGNET: KFJ | MÅLESTOKK: 1:500 LM (A3) 1:100 HM (A3) | TEGNINGSSTATUS: - |
| INT. PROSJEKT NR.: 25093 | KONTROLLERT: HMK | | |

TILTAKSHAVER/OPPDRAGSGIVER:
OVELAND UTEMILJØ AS

PROSJEKT:
MASSEUTTAK SAUTJØNNHEIA

TEGNING:
VEGPLAN OG LENGDEPROFIL
-
-

Stærk.
HAVNEGATEN 1 - 4836 ARENDAL - TELEFON 37 00 57 50

| BYGN. DEL: | TEGN. NR.: | REV.: |
|---|---|---|
| - | VEDLEGG 14 | - |