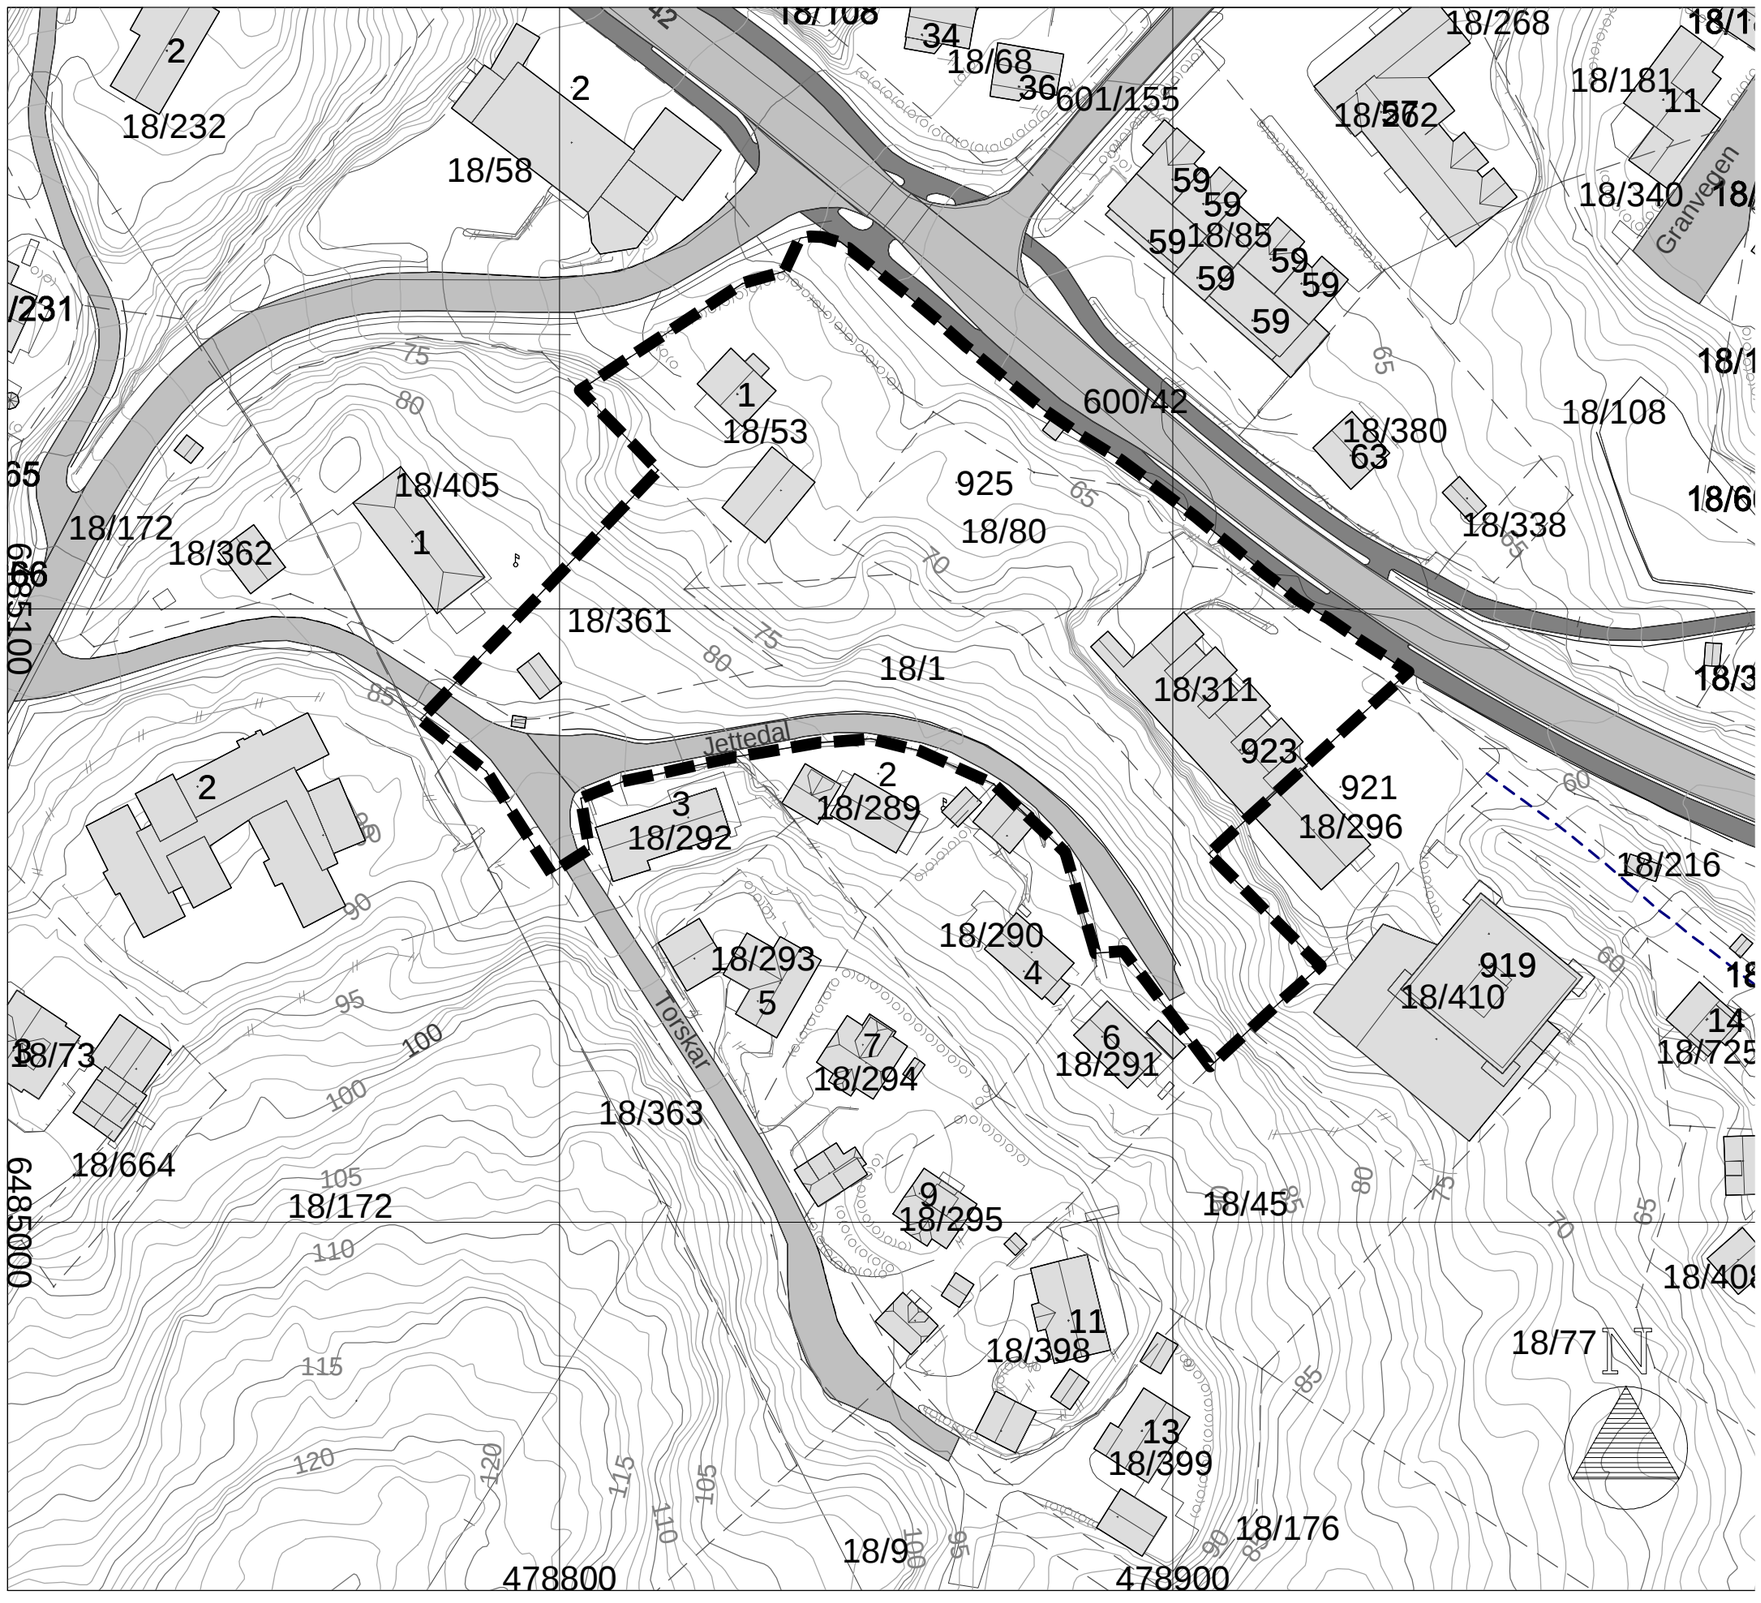

Tegningsnummer:	Revisjon:
LB900	O-01

O-01	Første utgave	20.06.2022	MG	RM
Rev.	Revisjon gjelder	Rev.dato	Utarb.	Kontr.

Prosjekt

DETALJREGULERING FOR
FROLANDSVEIEN 925

Gnr/Bnr

Oppdragsgiver

TTC BYGG OG EIENDOM AS

Oppdragstaker:

asplan viak

Prosjektfase

Dato:	Oppdragsnr:	Koordinatsystem	Høydereferanse
20.06.2022	637872-01	UTM32	NN2000

Utarbeidet av	Kontrollert av	Godkjent av	Målestokk:	Format
MG	RM		1:1000	A3

Meldingskart

Oppstart av planarbeide ihht
Plan - og bygningslovens §12-8

Tegningsnummer	Revisjon
LB900	O-01
Fag Type Etg. Løpenr.	

63784 900