
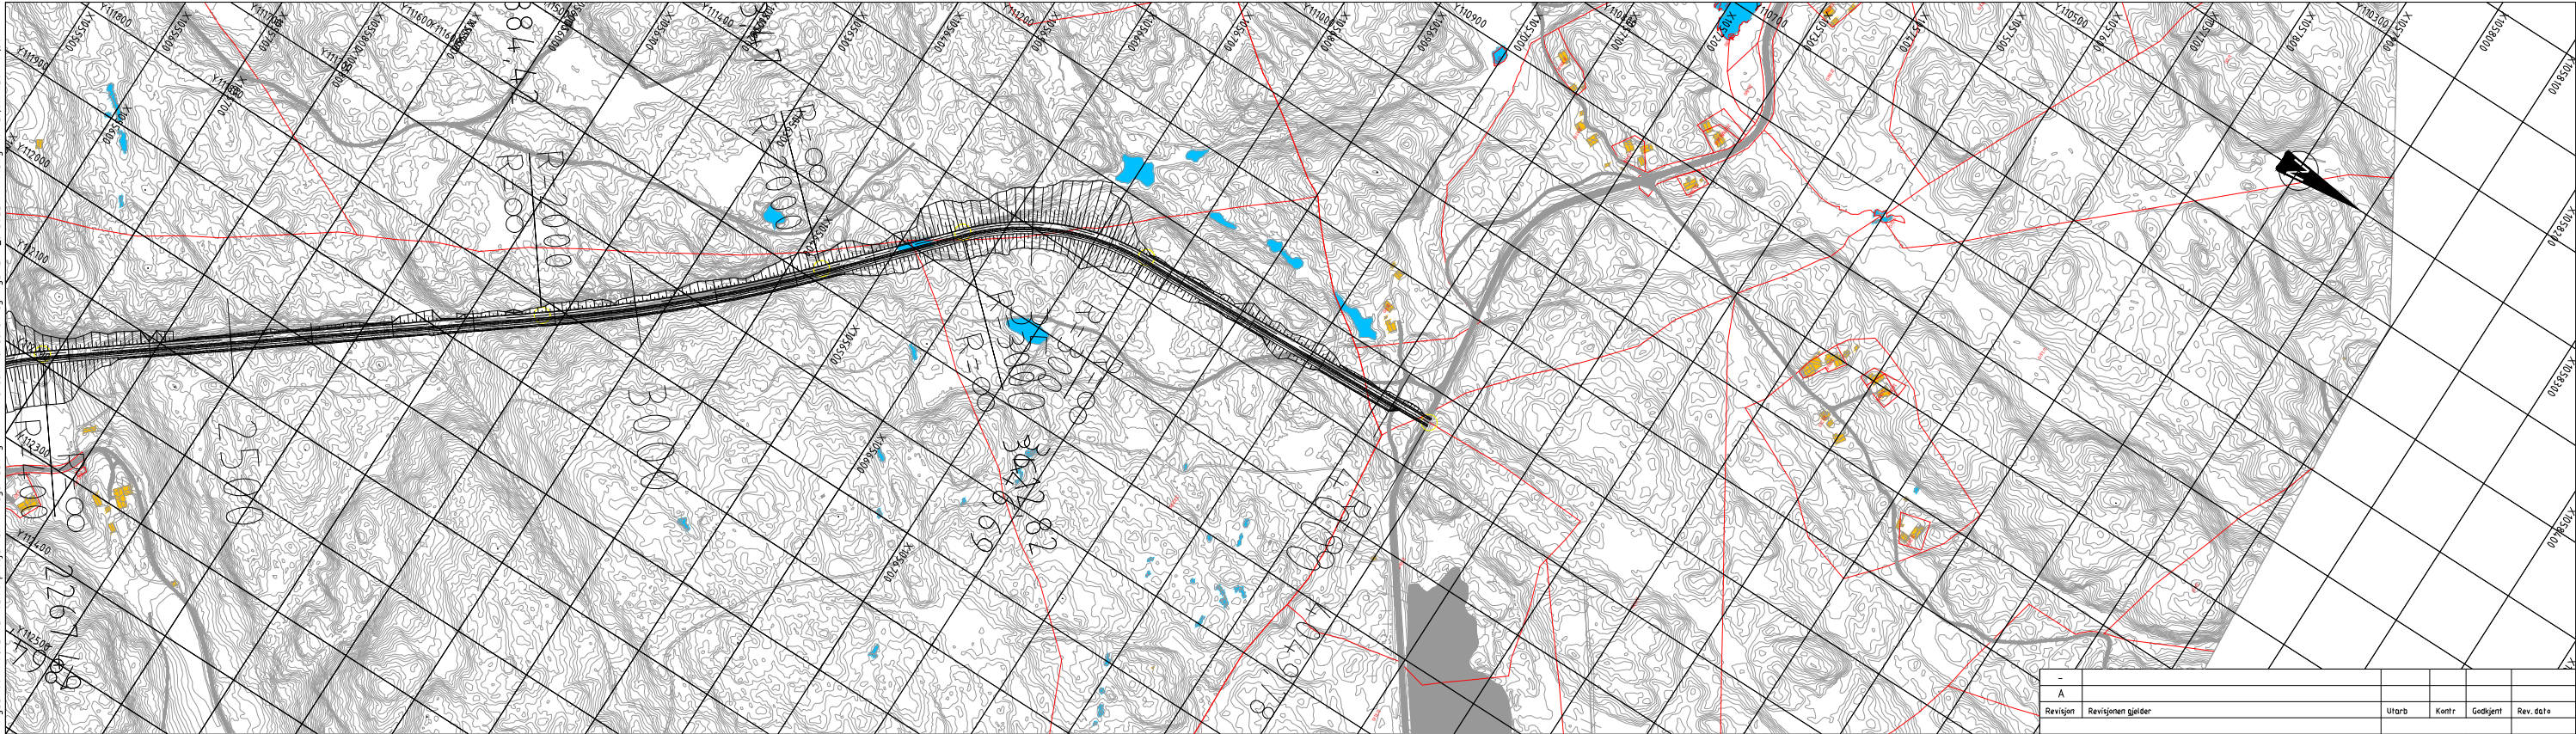
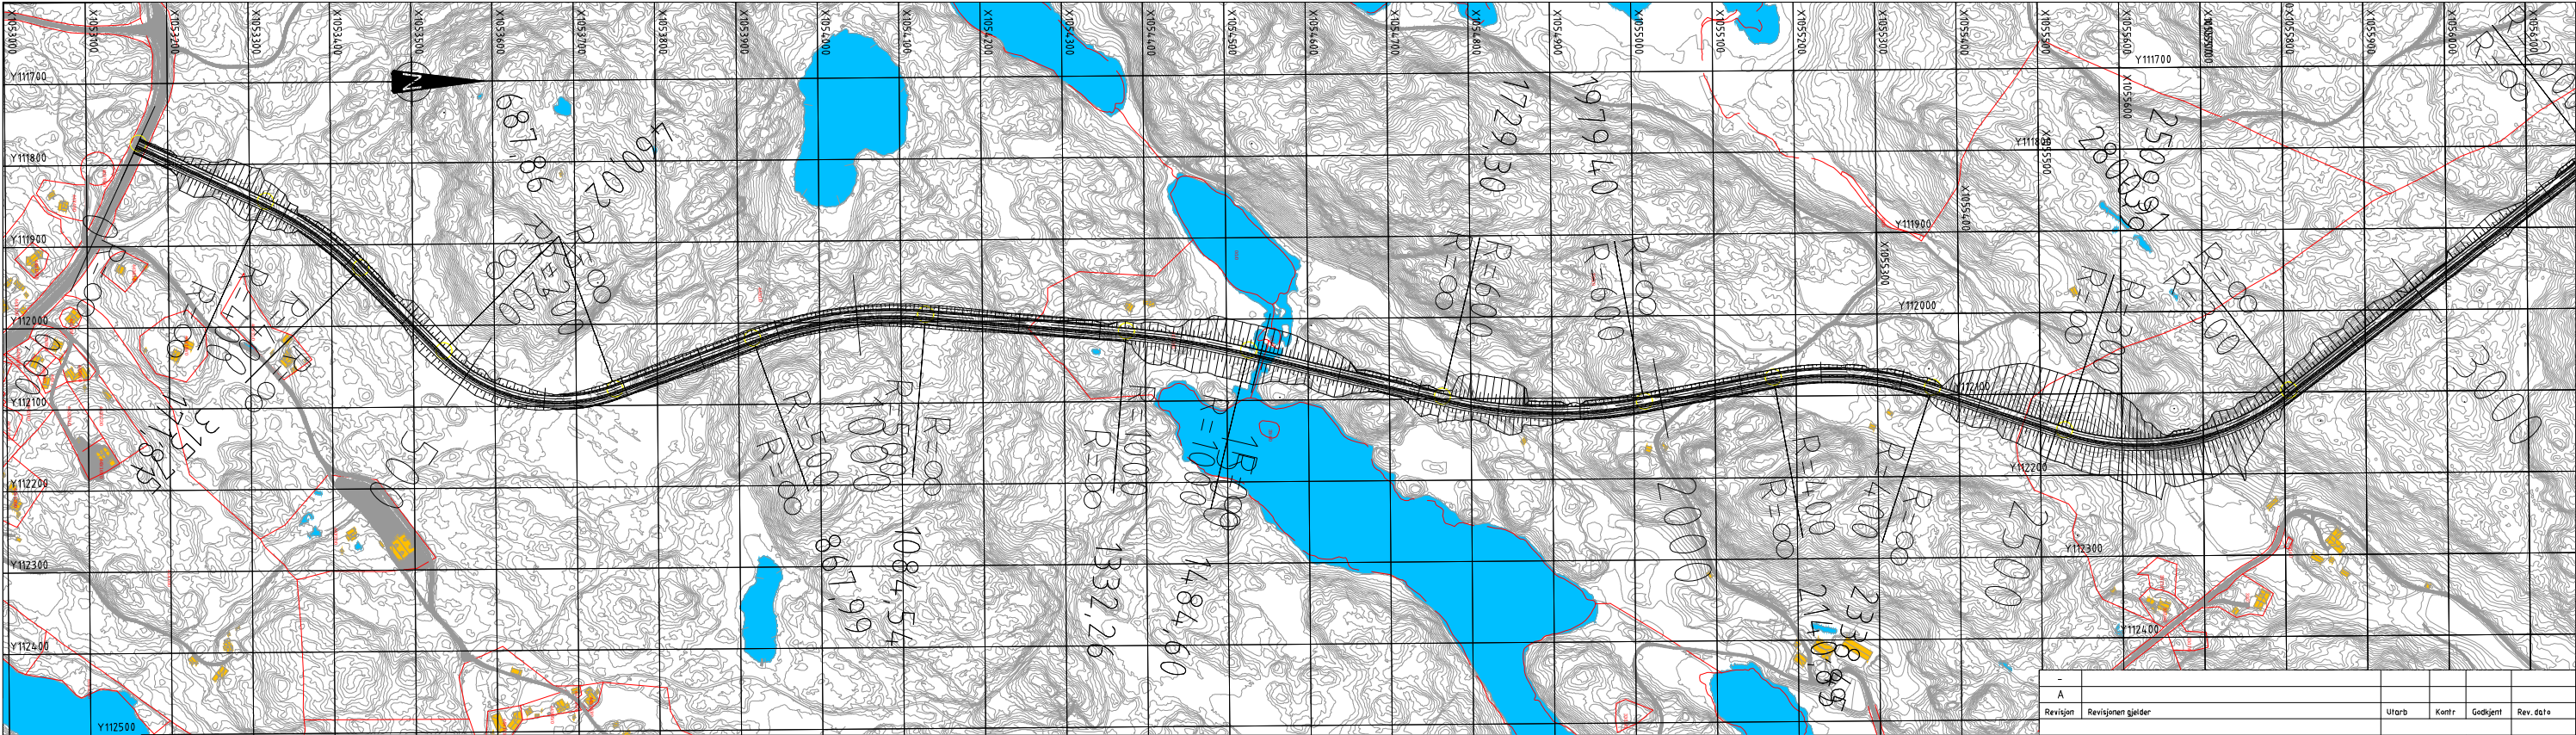




[illegible]

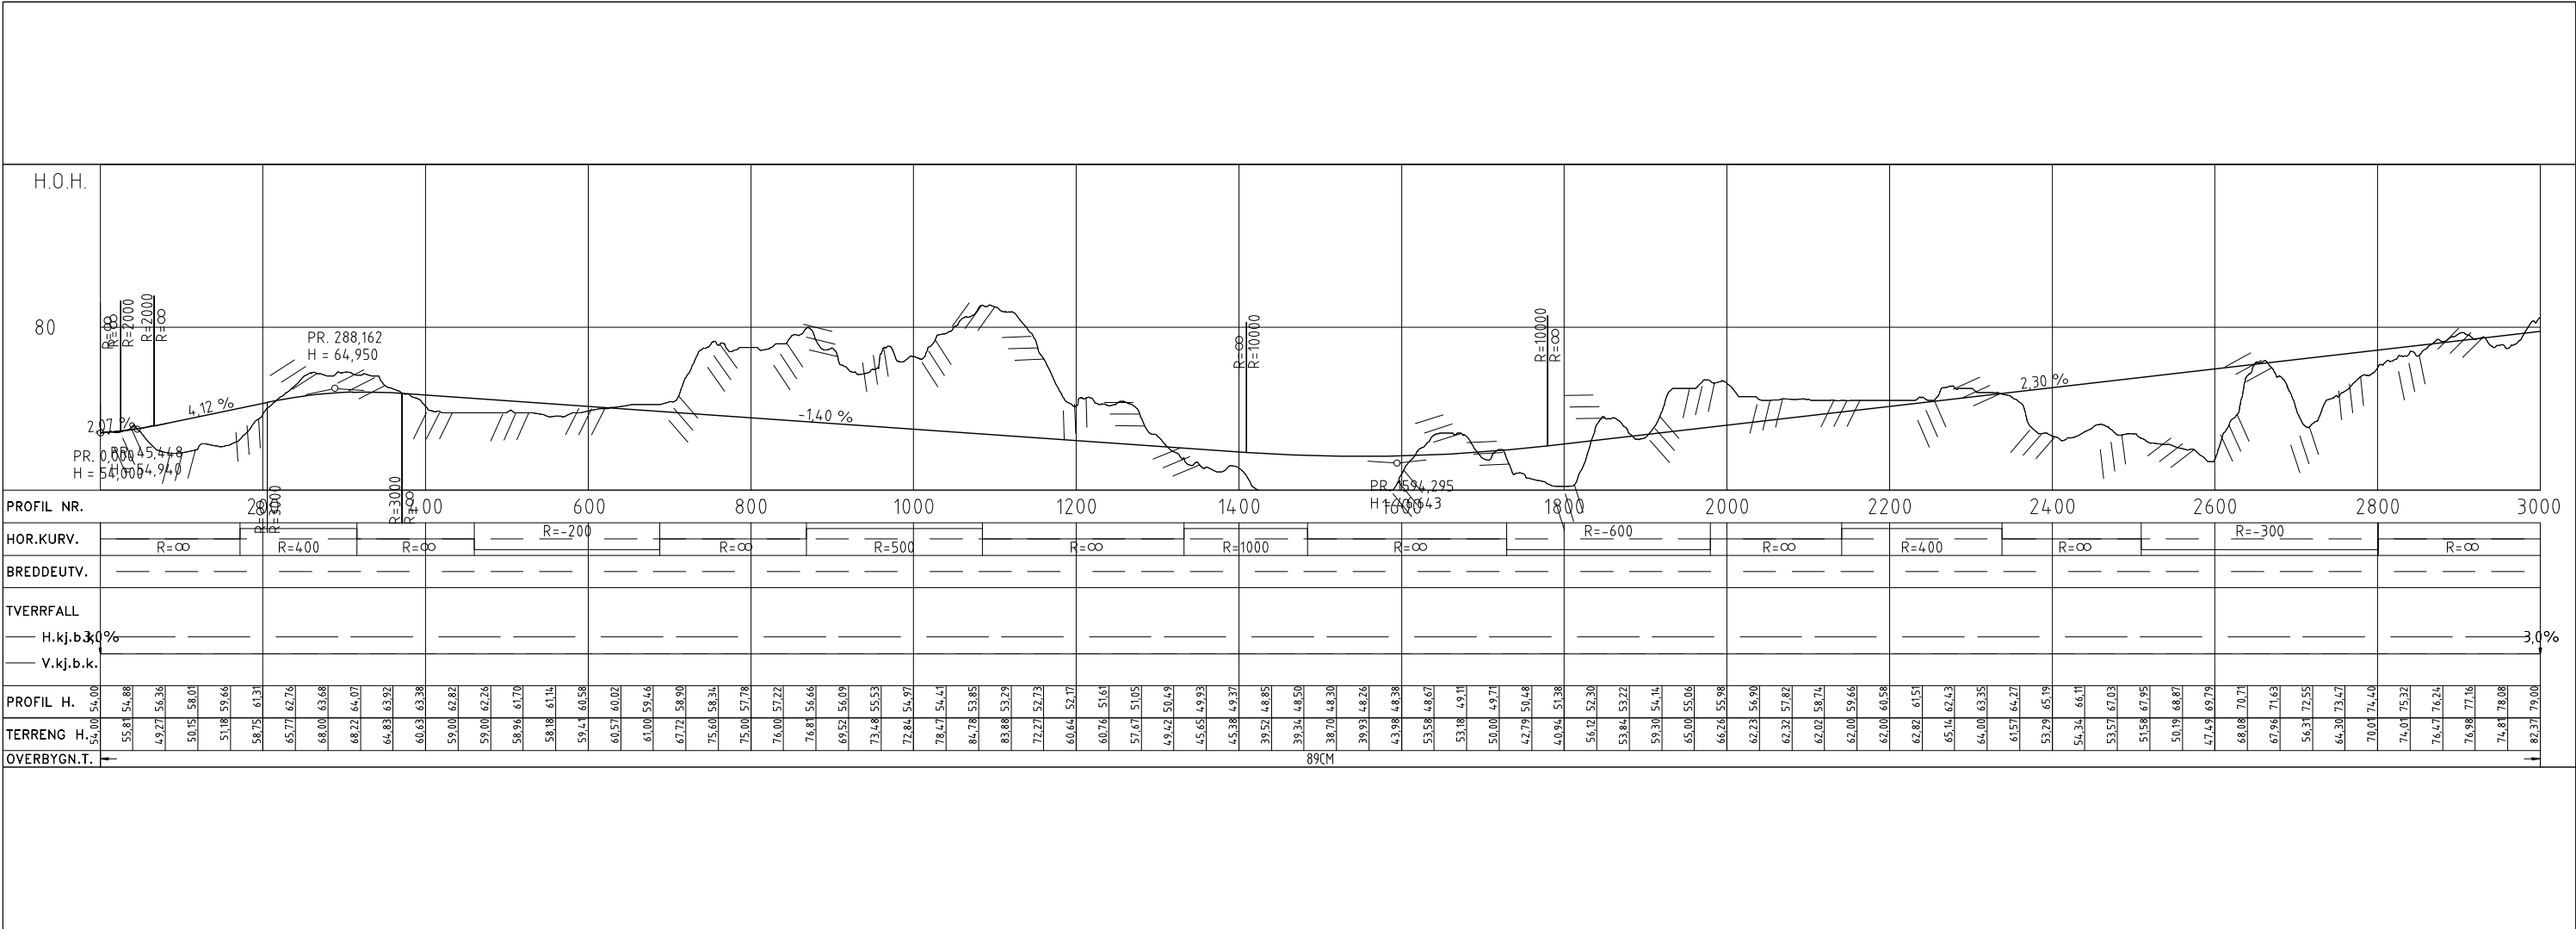

ALTERNATIV 2 - FV42 - GULLKNAPP

p.0 - 3000



-	A				
Revisjon	Revisjonen gjelder	Utdr.	Kont.	Godkjent	Rev. dato
		Tegningsdato 09.11.2017			
Ny veg til Gullknapp, Fv42 - Gullknapp		Bestiller Region sør			
Fv42 - Gullknapp		Prosjekt nummer			
Plan og profil, p. 0 - 3000		Prosjekt fase nummer			
Alternativ 2		Arkivreferanse			
Forprosjekt		Målestokk 1:4000 (A1) / 1:8000 (A3)			
Utdr. av		Koordinatsystem NTM Sone 8, NN 2000			
linols		Tegningsnummer / revisjonsboks C201			
Kontrollert av		Godkjent av			
Konsulentarkiv					

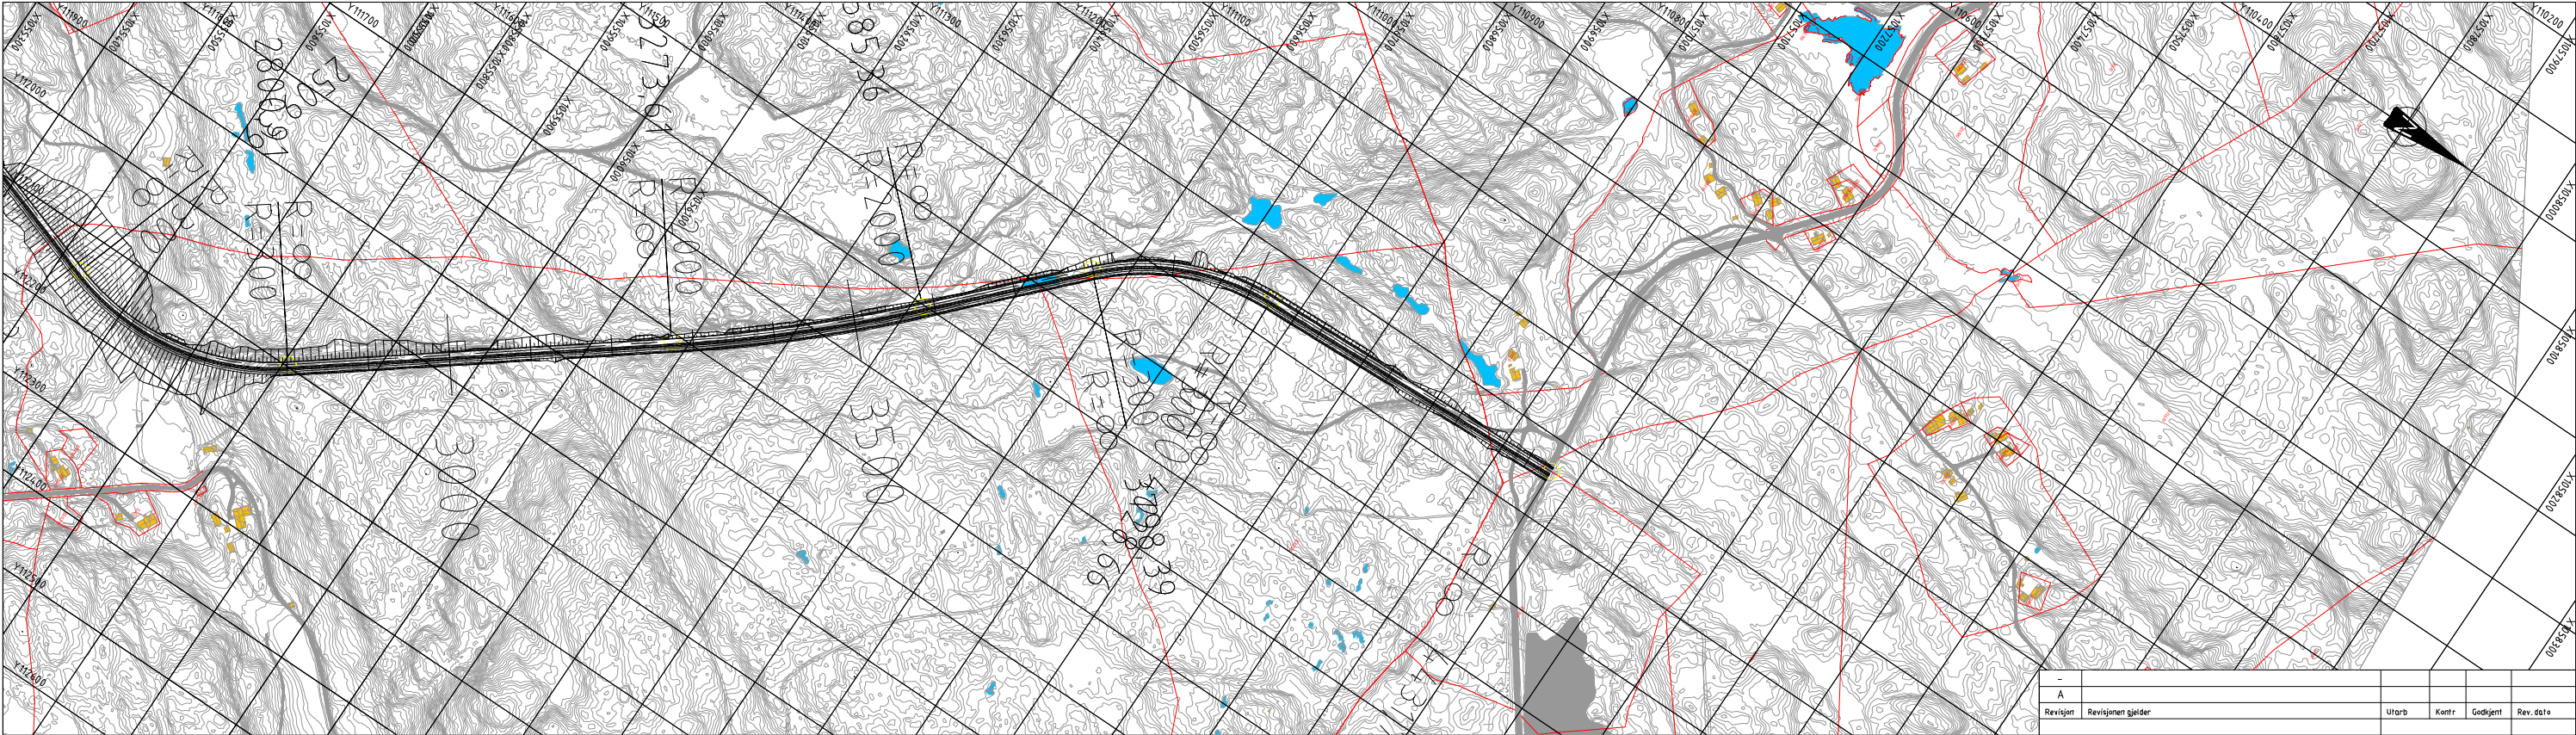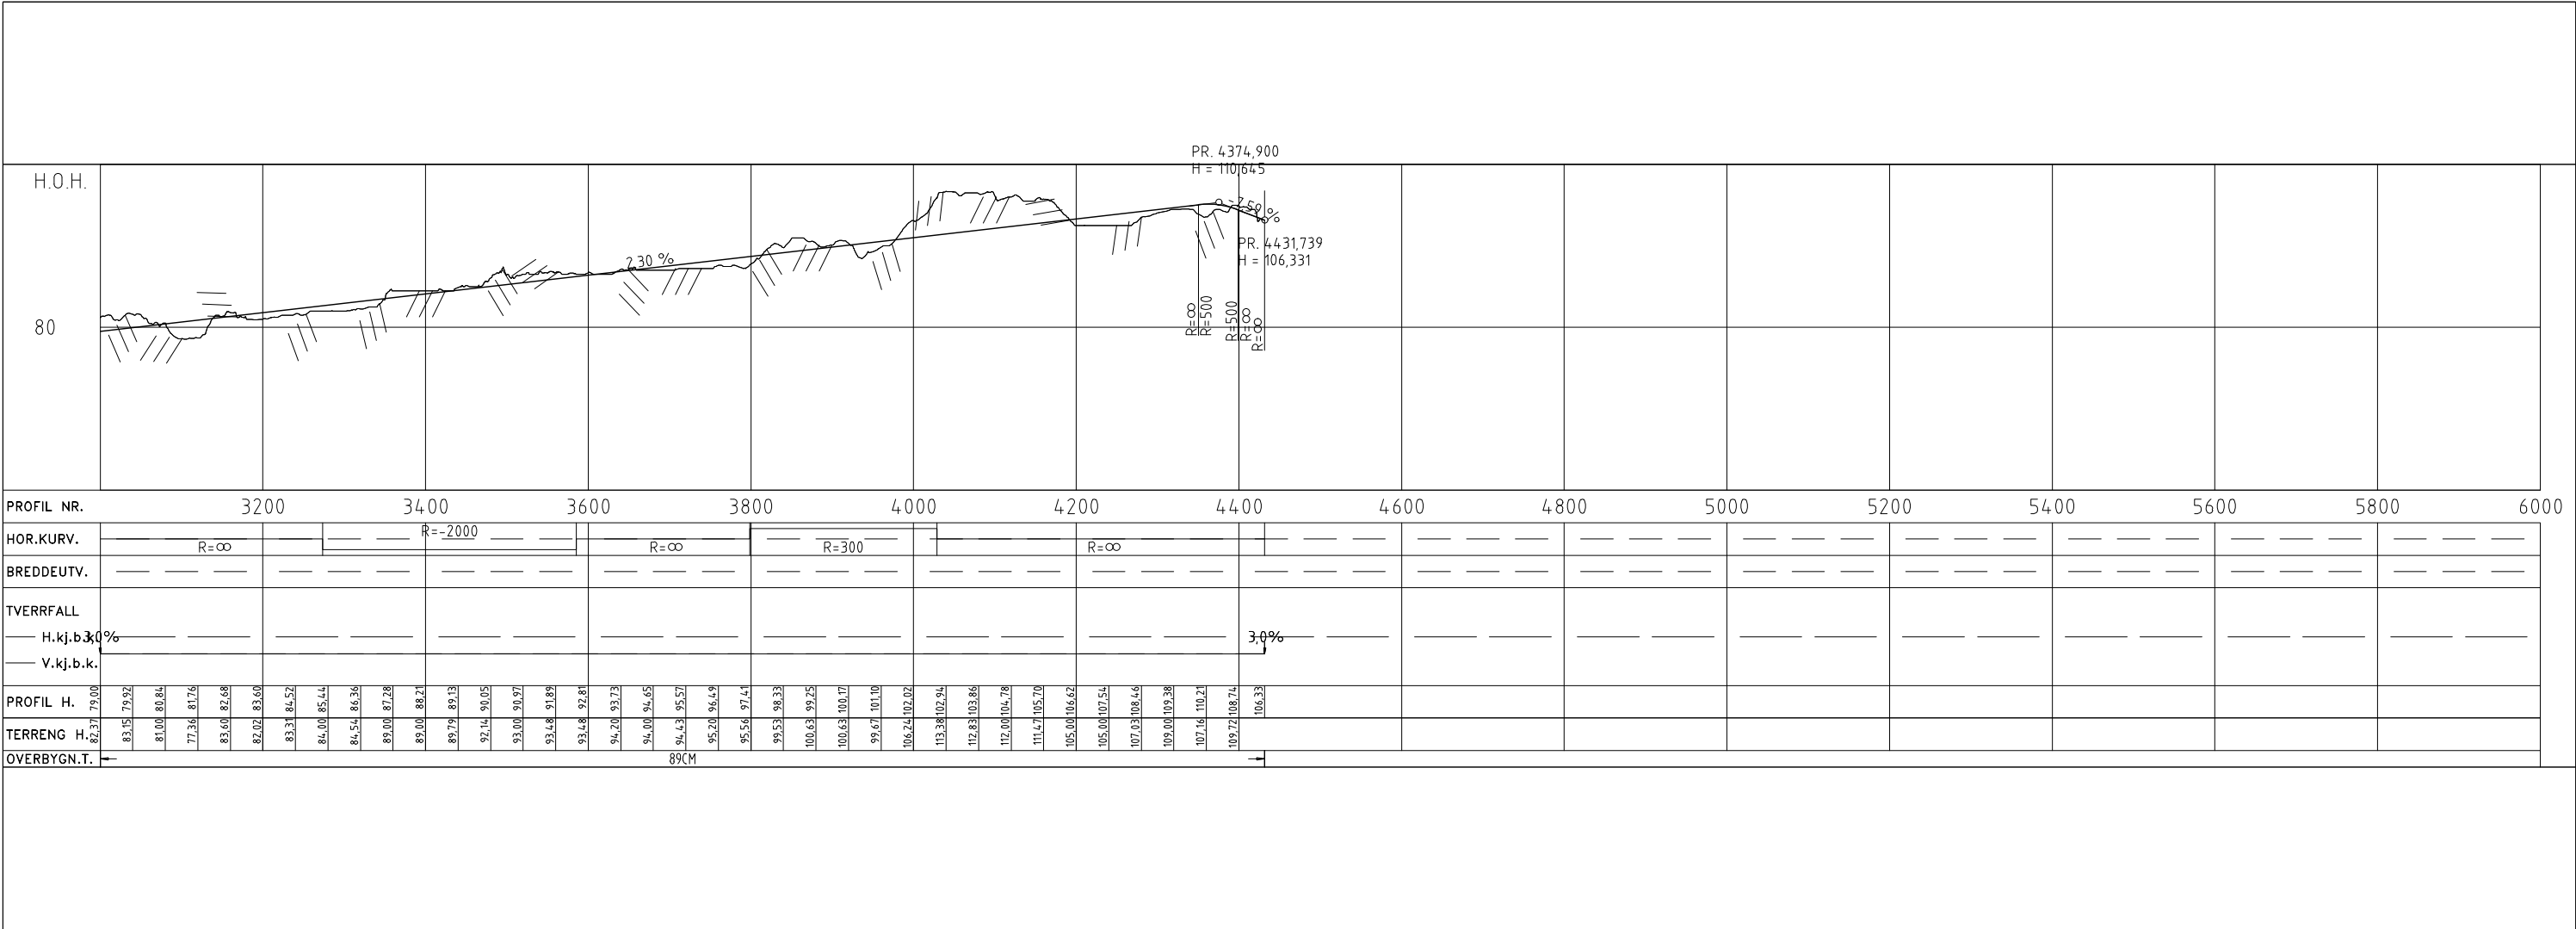

ALTERNATIV 2 - FV42 - GULLKNAPP

p.3000 - 4450


-	A				
Revisjon	Revisjonen gjelder	Utdr.	Kont.	Godkjent	Rev. dato
		Tegningsdato		09.11.2017	
Ny veg til Gullknapp, Fv42 - Gullknapp		Bestiller		Region sør	
Fv42 - Gullknapp		Produsert for			
Plan og profil, p. 3000 - 4450		Produsert av			
Alternativ 2		Prosjektnummer			
Forprosjekt		Arkivreferanse			
Utarbeidet av		Målestokk		1:4000 (A1) / 1:8000 (A3)	
Kontrollert av		Koordinatsystem		NTM Sone 8, NN 2000	
Godkjent av		Tegningsnummer /		C202	
linols		revisjonsbøksnavn			
harolt					

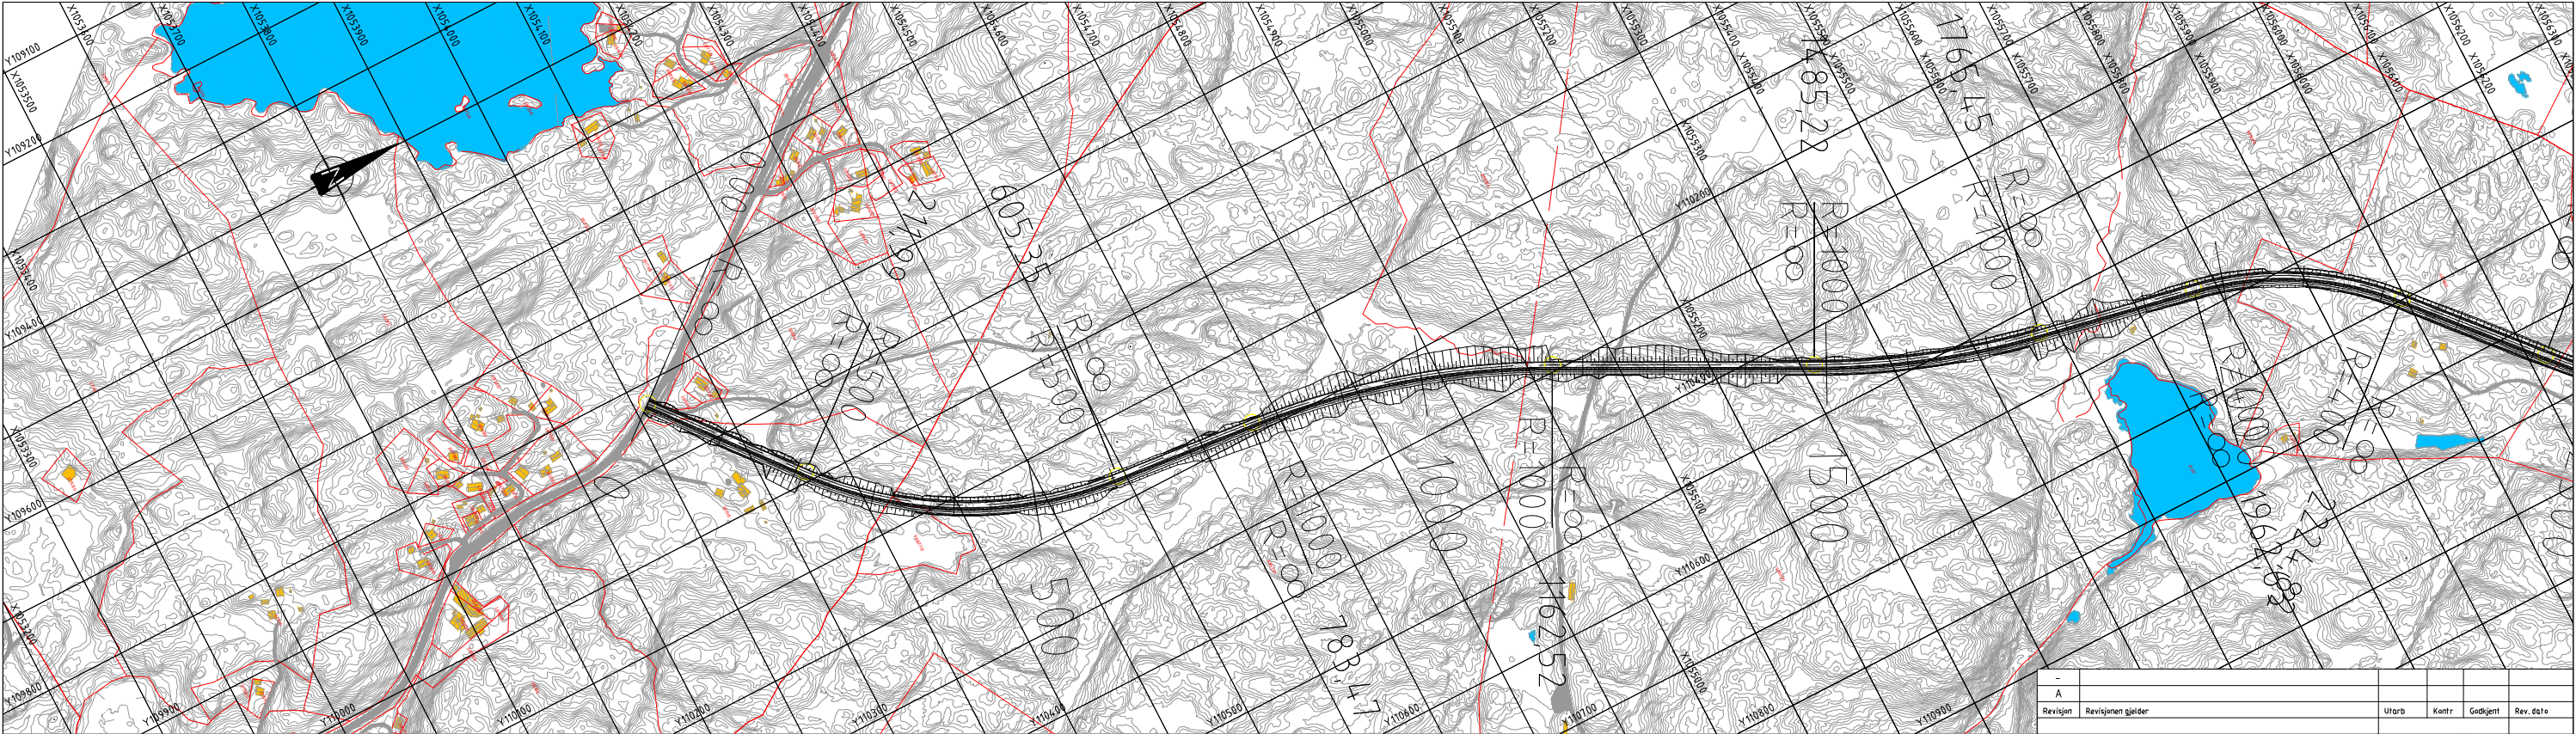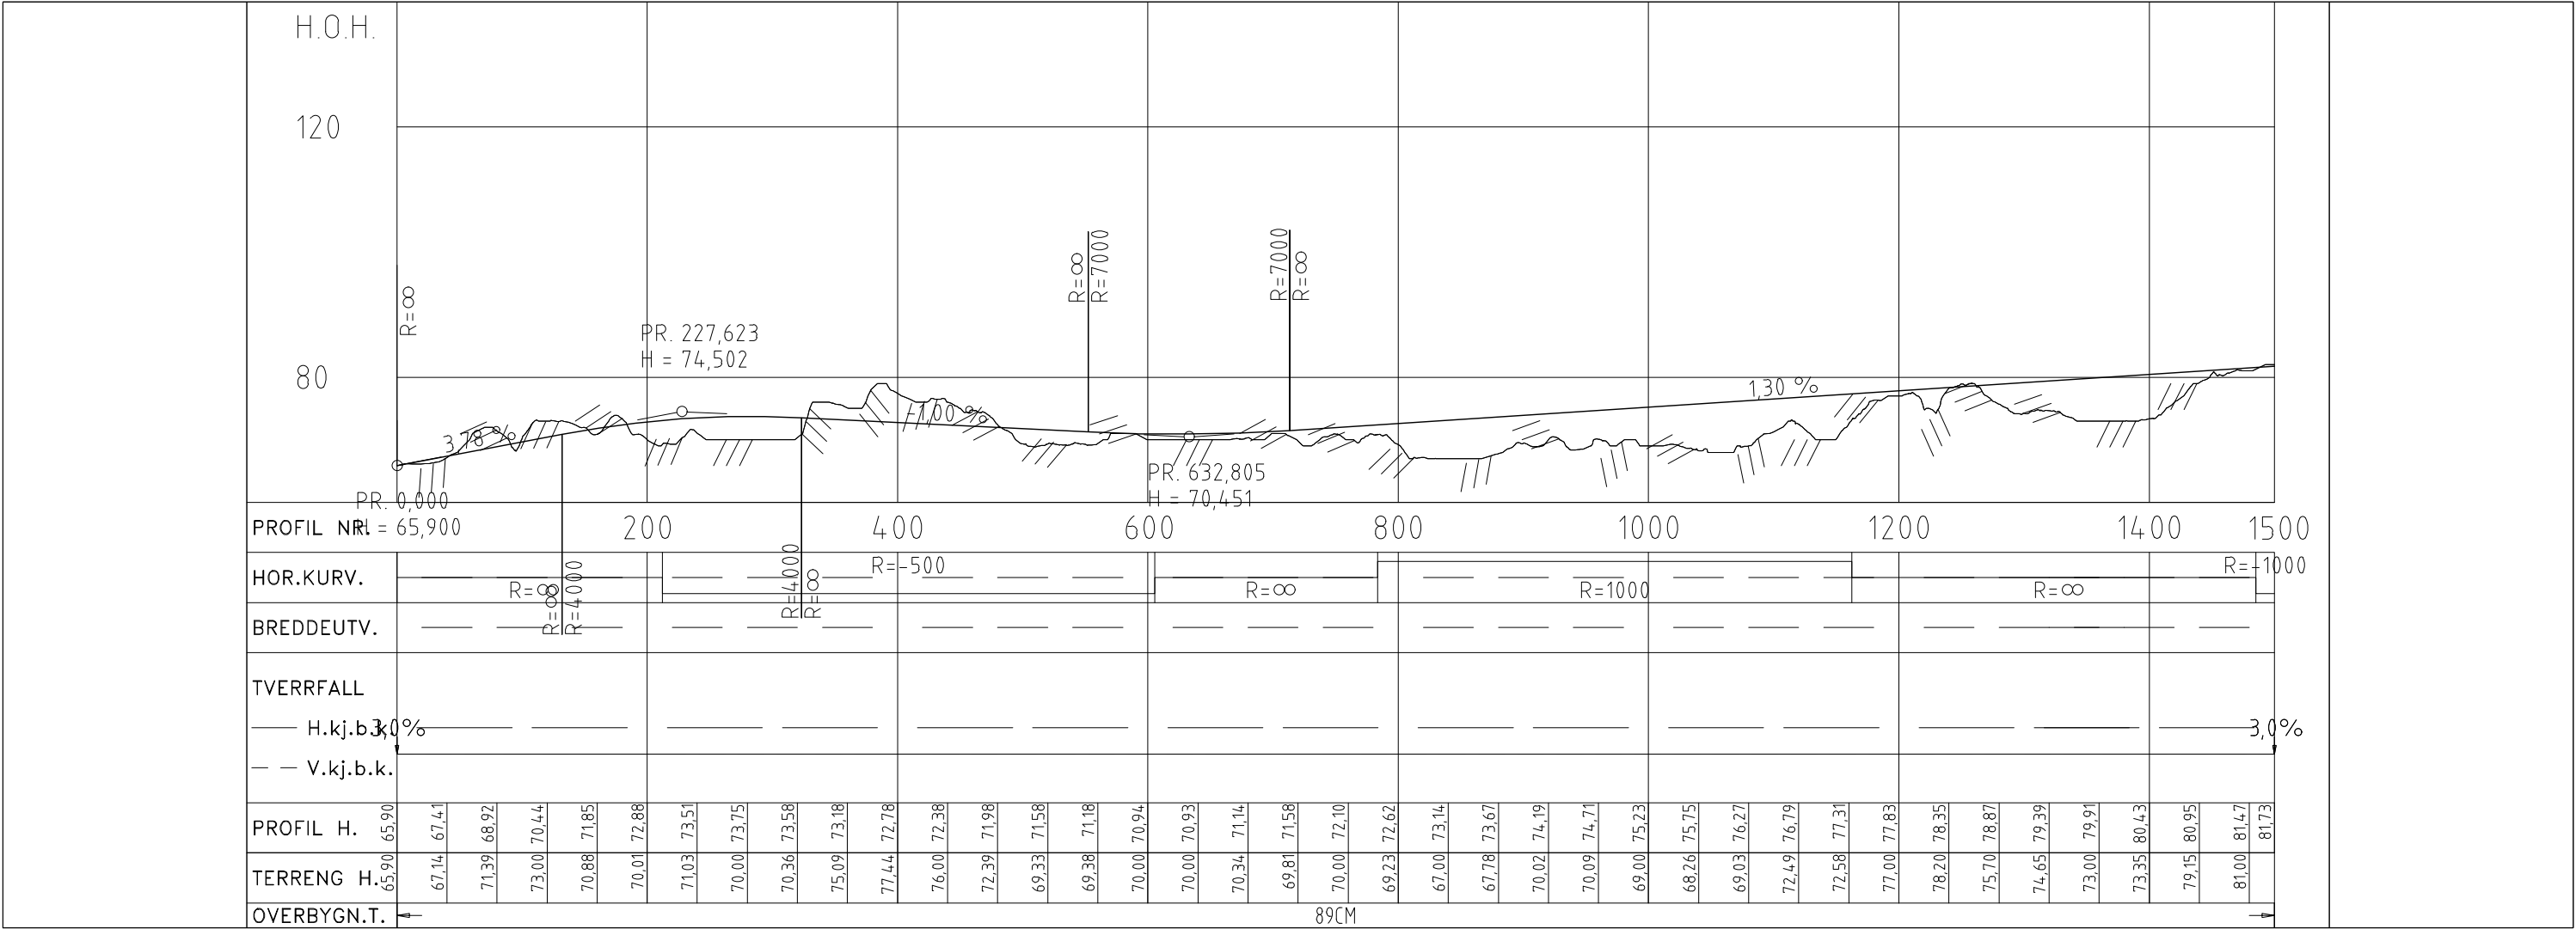

ALTERNATIV 3 - FV42 - GULLKNAPP

p. 0 - 1500



-	A				
Revisjon	Revisjonen gjelder	Utarb	Kontr	Godkjent	Rev. dato
		Tegningsdato 09.11.2017			
Ny veg til Gullknapp, Fv42 - Gullknapp		Bestiller			
Fv42 - Gullknapp		Produsert for			
Plan og profil, p. 0 - 1500		Produkt av			
Alternativ 3		Prosjektnummer			
Forprosjekt		Arkivreferanse			
Utarbeidet av		Målestokk			
linols		1:4000 (A1) / 1:8000 (A3)			
Kontrollert av		Koordinatsystem			
harolt		NTM Sone 8, NN 2000			
Godkjent av		Tegningsnummer /			
Konsulentarkiv		revisjonsbøksnavn			
		C301			

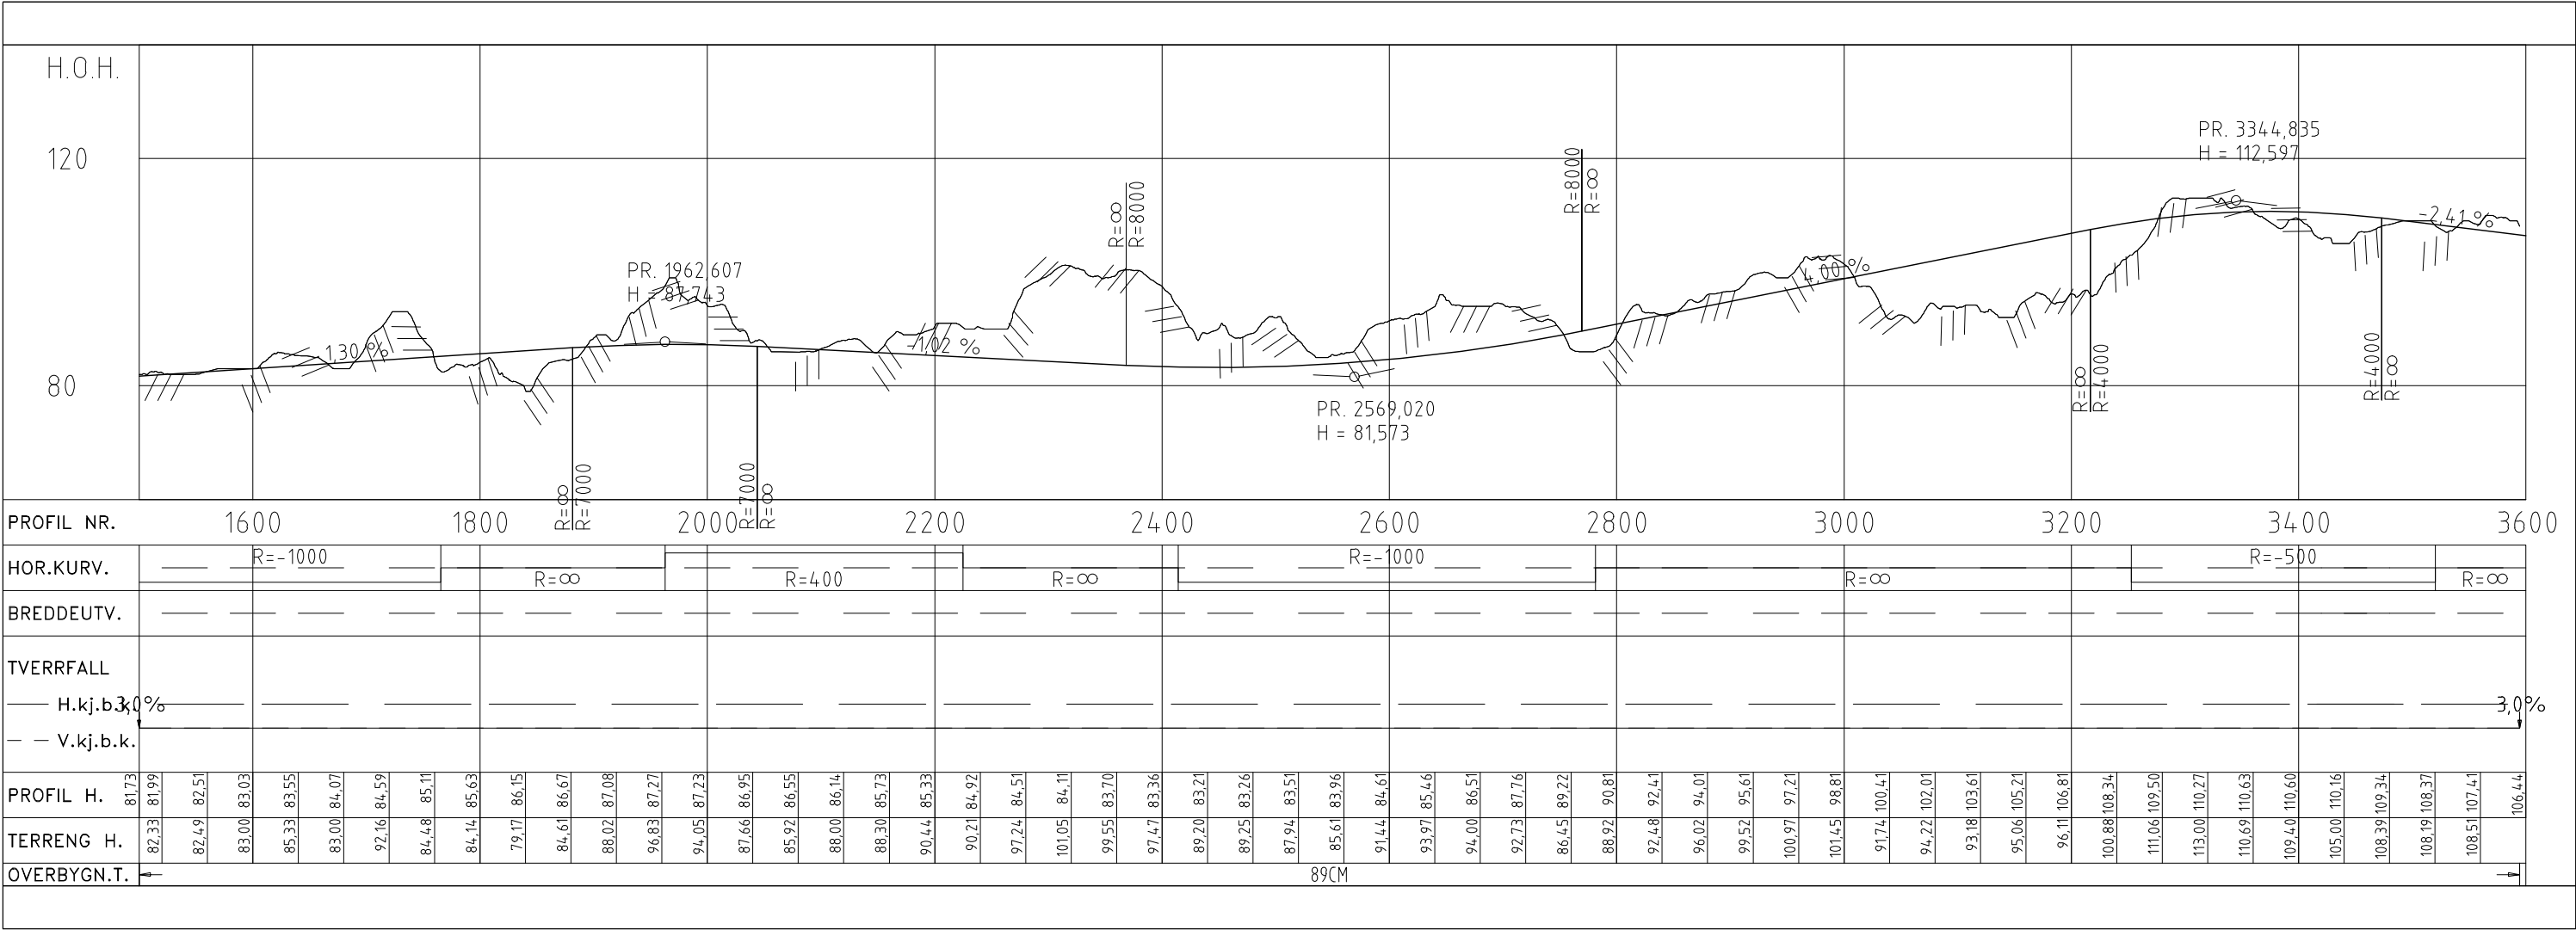

ALTERNATIV 3 - FV42 - GULLKNAPP

p. 1500 - 3600

-					
Revisjon	Revisjonen gjelder	Utarb	Kontr	Godkjent	Rev. dato
Ny veg til Gullknapp, Fv42 - Gullknapp		Tegningsdato		09.11.2017	
Fv42 - Gullknapp		Bestiller		Region sør	
Plan og profil, p. 1500 - 3600		Prosjekt nummer			
Alternativ 3		Prosjekt fase nummer			
Forprosjekt		Arkivreferanse			
Utarbeidet av		Målestokk		1:4000 (A1) / 1:8000 (A3)	
Kontrollert av		Koordinatsystem		NTM Sone 8, NN 2000	
Godkjent av		Tegningsnummer /		revisjonsbøktav	
linols		harolt		C302	

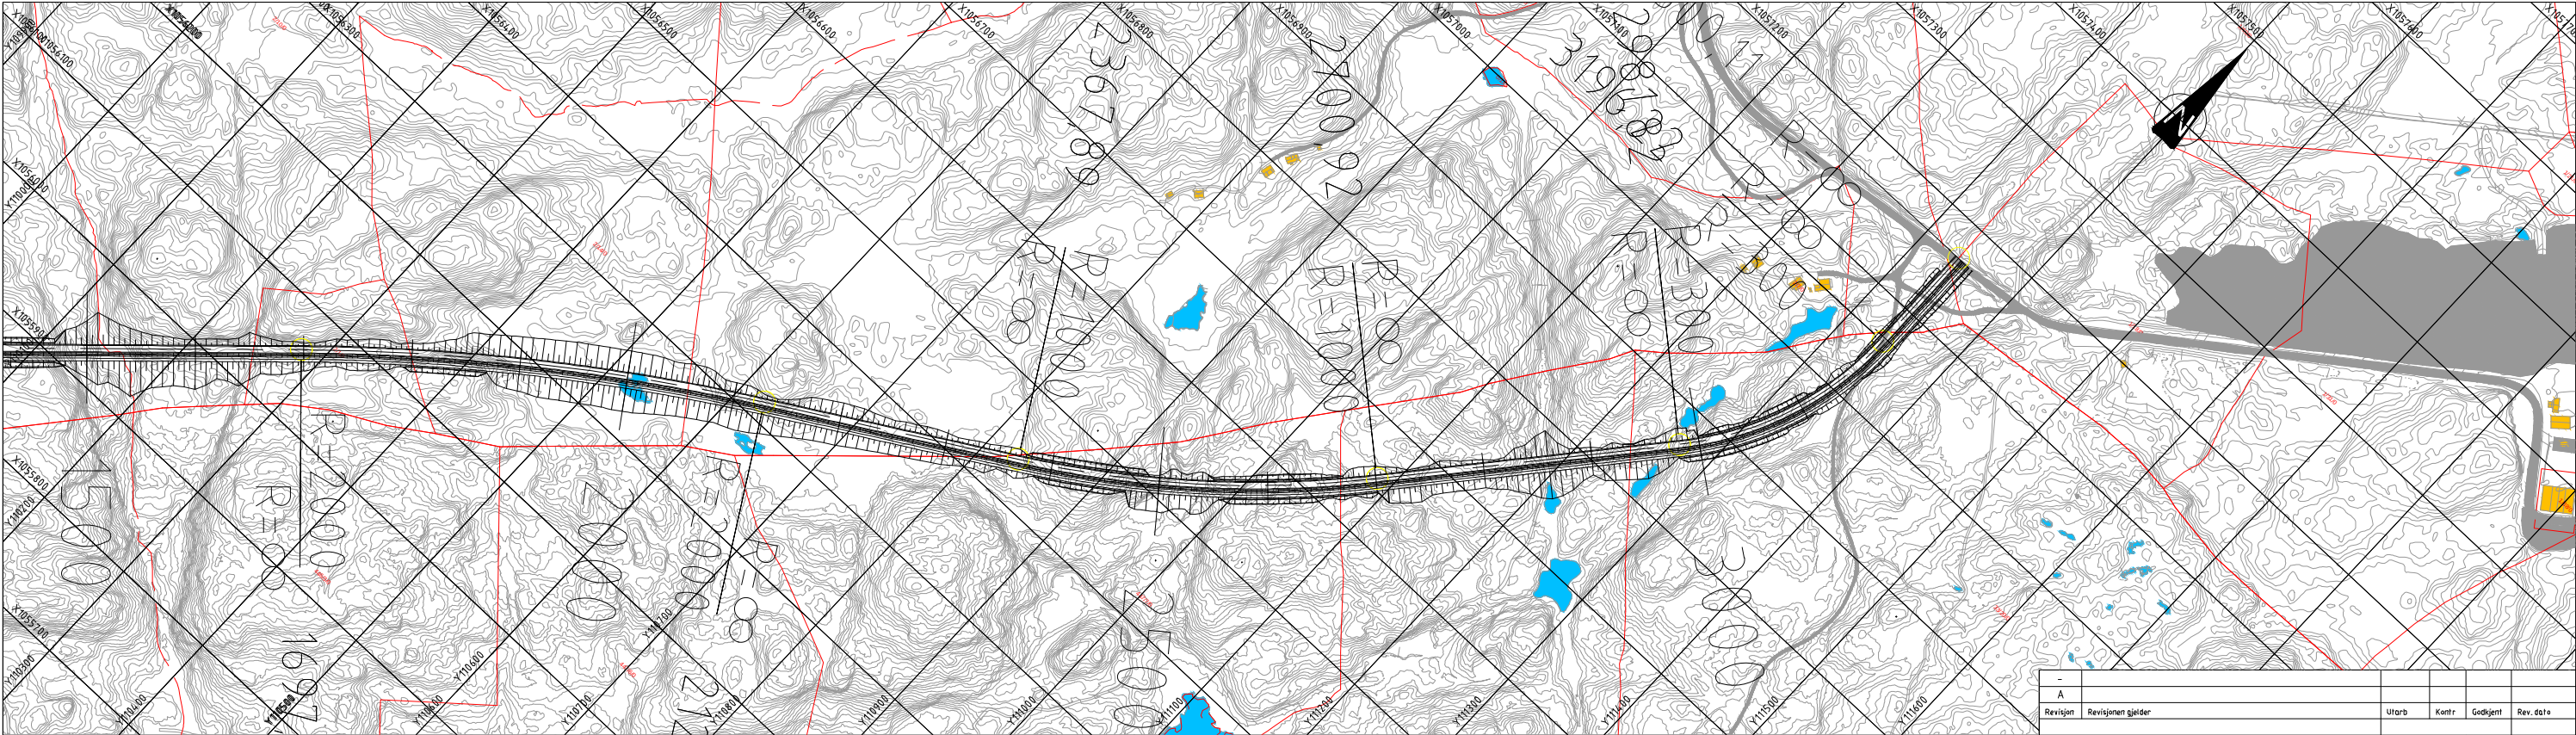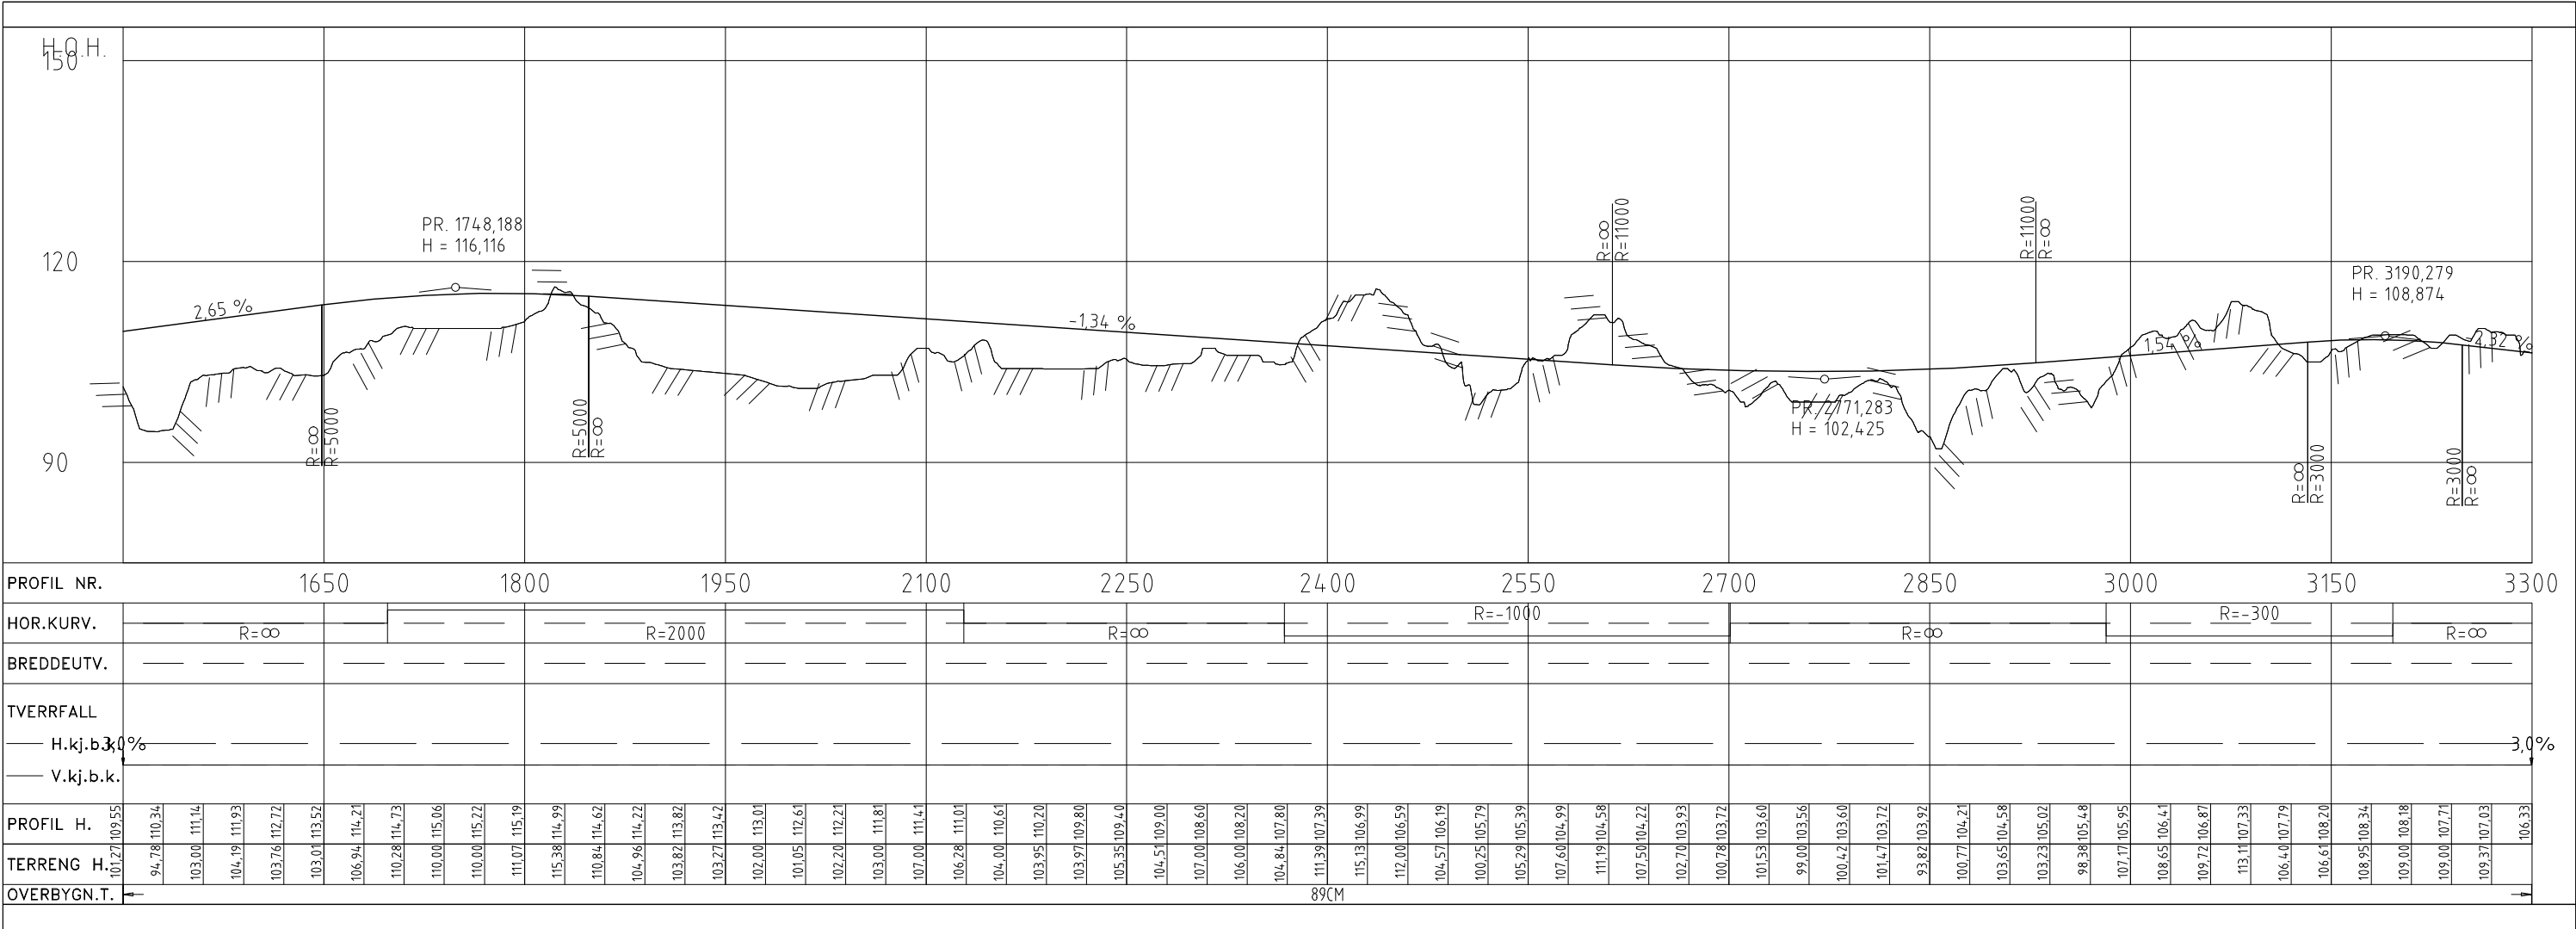

ALTERNATIV 4 - FV42 - GULLKNAPP

p.1500 - 3300

A		Utarb	Kontr	Godkjert	Rev. dato
Revisjon	Revisjonen gjelder				
Ny veg til Gullknapp, Fv42 - Gullknapp		Tegningsdato			
Fv42 - Gullknapp		Bestiller			
Plan og profil, p. 1500 - 3300		Produsert for			
Alternativ 4		Produkt av			
Forprosjekt		Prosjekt nummer			
Utarbeidet av		Prosjekt fase nummer			
Kontrollert av		Arkivreferanse			
Godkjert av		Målestokk			
Konsulentarkiv		Koordinatsystem			
		Tegningsnummer / revisjonsboks			