


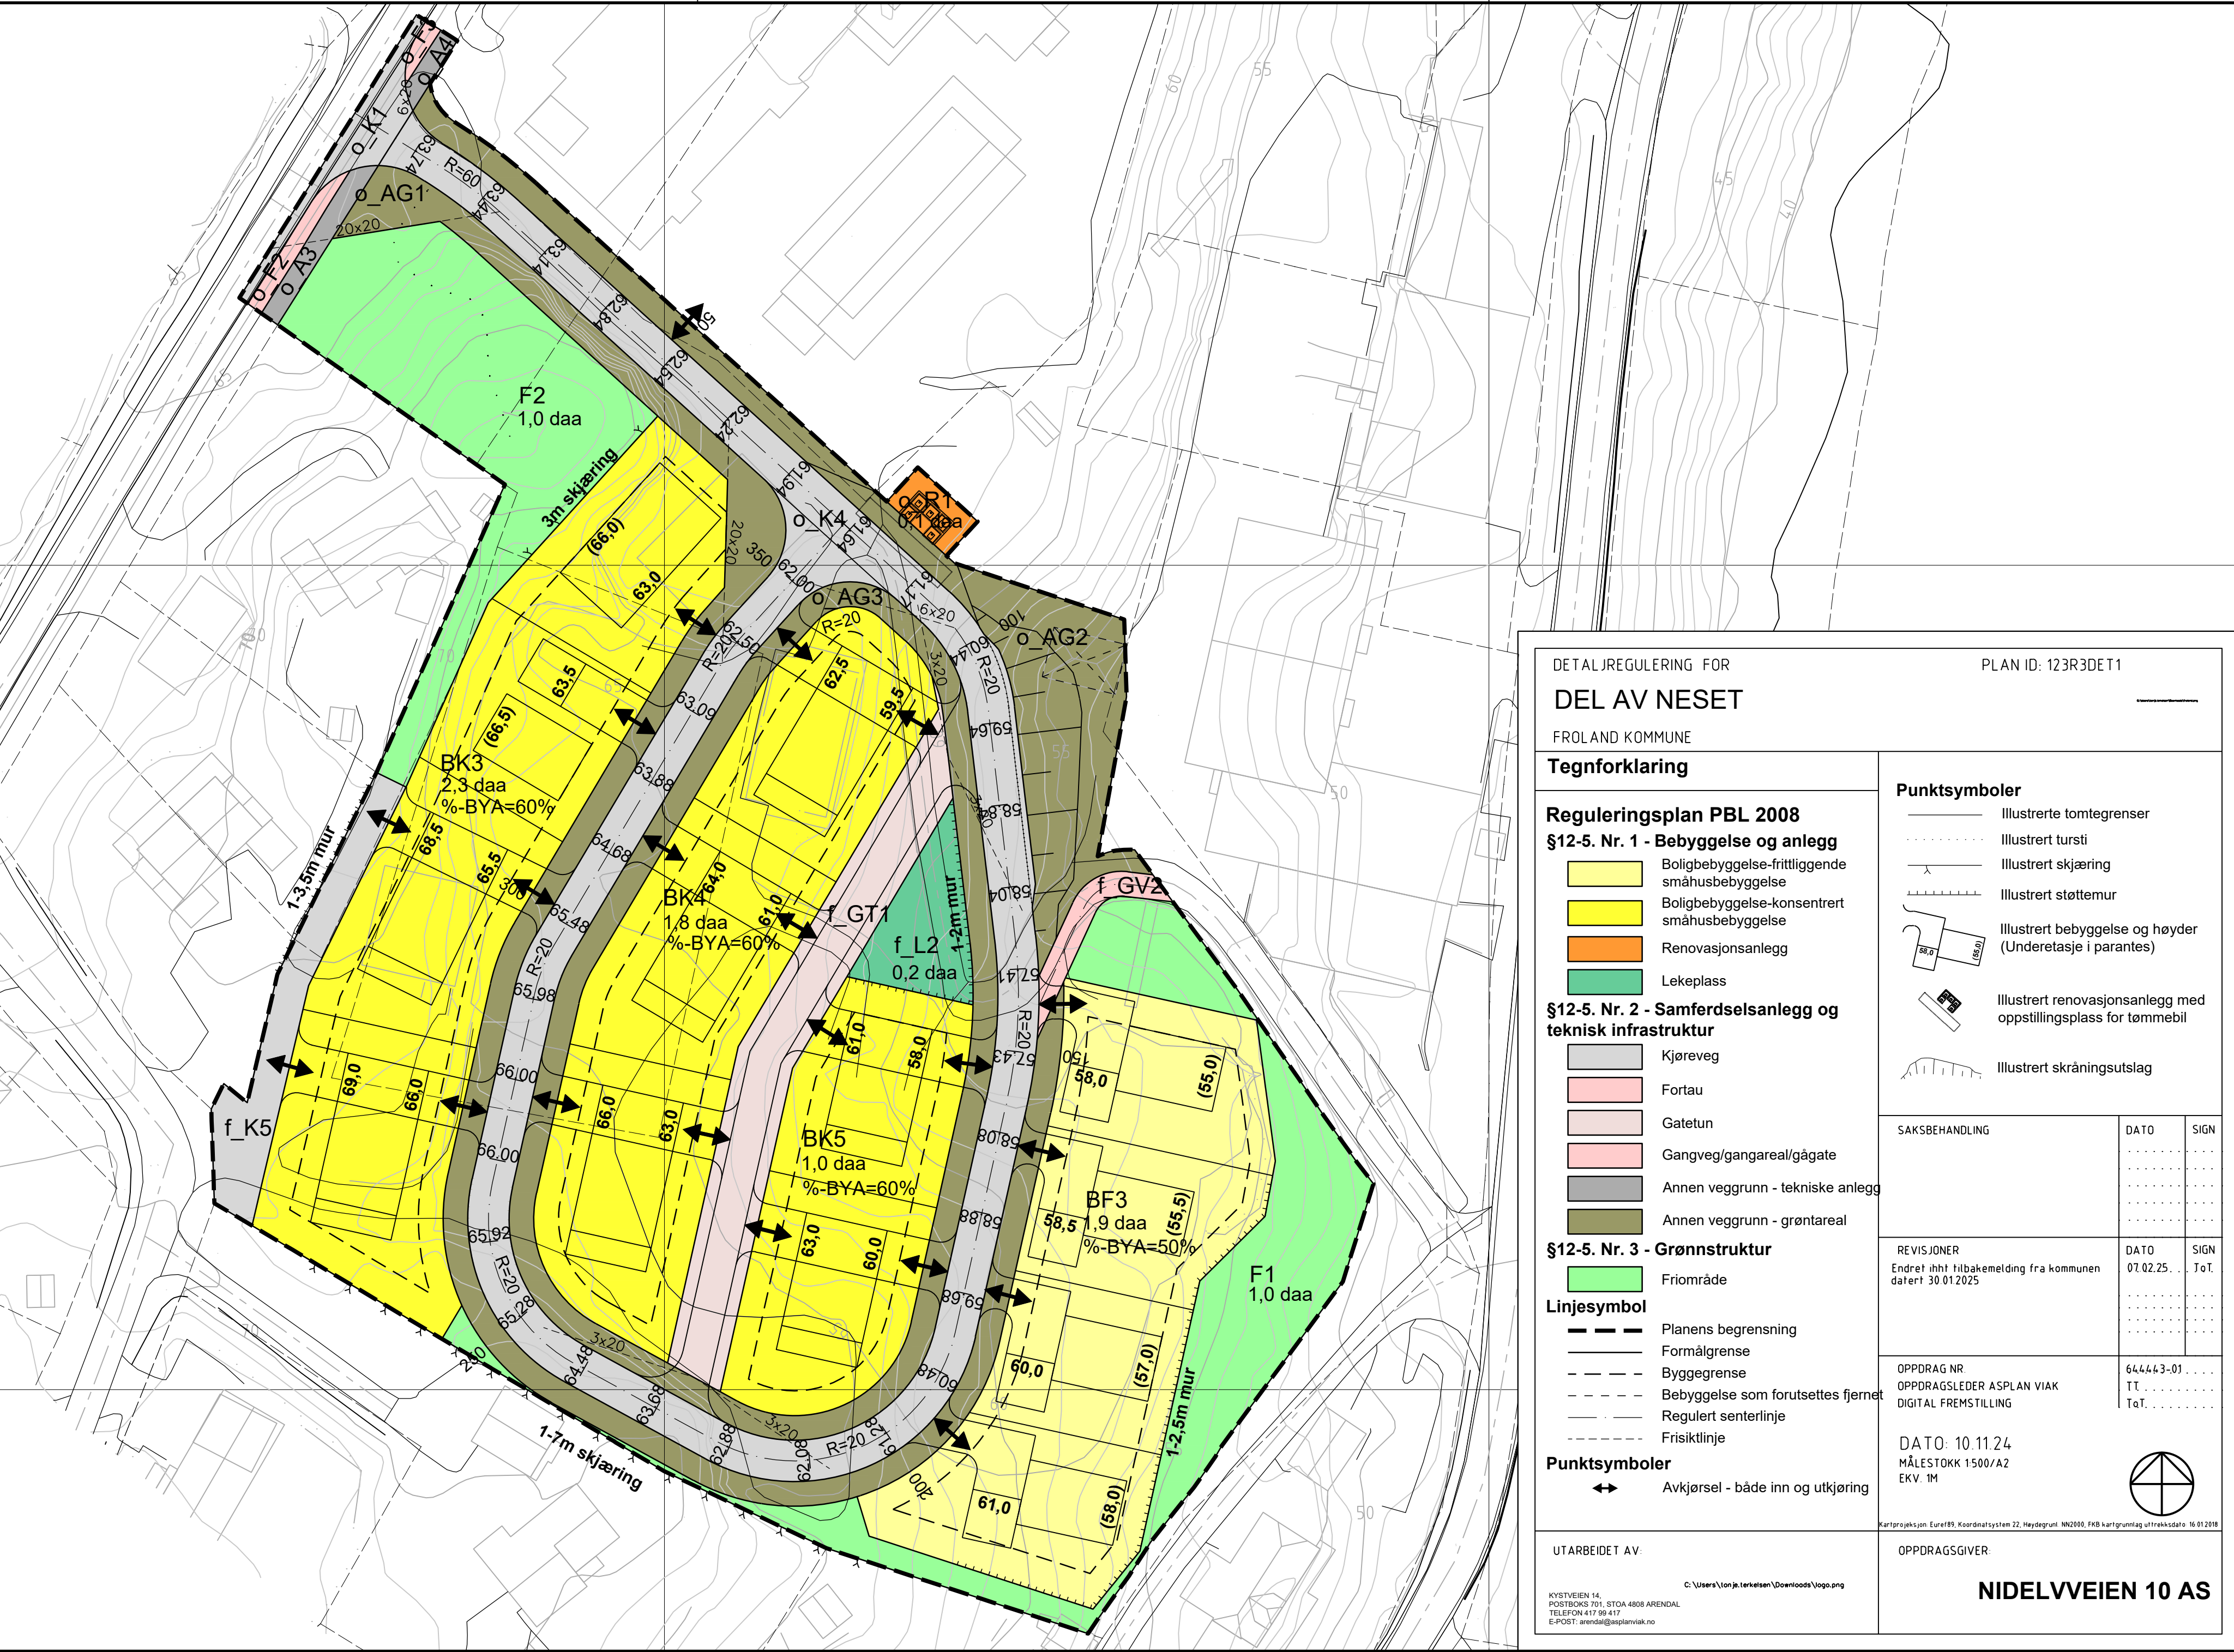

DETALJREGULERING FOR

DEL AV NESET

FROLAND KOMMUNE

PLAN ID: 123R3DET1

Tegnforklaring

Reguleringsplan PBL 2008

§12-5. Nr. 1 - Bebyggelse og anlegg

Boligbebyggelse-frittliggende småhusbebyggelse

Boligbebyggelse-konsentrert småhusbebyggelse

Renovasjonsanlegg

Lekeplass

§12-5. Nr. 2 - Samferdselsanlegg og teknisk infrastruktur

Kjøreveg

Fortau

Gatetun

Gangveg/gangareal/gågate

Annen veggrunn - tekniske anlegg

Annen veggrunn - grøntareal

§12-5. Nr. 3 - Grønnstruktur

Friområde

Linjesymbol

Planens begrensning

Formålgrense

Byggegrense

Bebyggelse som forutsettes fjernet

Regulert senterlinje

Frisiktlinje

Punktsymboler

Avkjørsel - både inn og utkjøring

Punktsymboler

Illustrerte tomtegrenser

Illustrert tursti

Illustrert skjæring

Illustrert støttemur

Illustrert bebyggelse og høyder (Underetasje i parentes)

Illustrert renovasjonsanlegg med oppstillingsplass for tømmebil

Illustrert skråningsutslag

SAKSBEHANDLING	DATO	SIGN
REVISJONER	DATO	SIGN
Endret iht tilbakemelding fra kommunen datert 30.01.2025	07.02.25	ToT.
OPPDRA NR	64,4443-01	
OPPDRAAGLEDER ASPLAN VIAK	TT	
DIGITAL FREMSTILLING	ToT.	
DATO: 10.11.24		
MÅLESTOKK 1:500/A2		
EKV. 1M		
Kartprosjeksjon: Euret89, Koordinatsystem 22, Høydegrunn: NN2000, FKB kartgrunnlag uttrekksdato: 16.01.2018		

UTARBEIDET AV:

C:\Users\lon\je\arkiv\Downloads\Logo.png

KYSTVEIEN 14,
POSTBOKS 701, STOA 4808 ARENDAL
TELEFON 417 99 417
E-POST: arendal@asplanviak.no

OPPDRAAGSLEDER:

NIDELVVEIEN 10 AS