

Boligfelt Trollmoen

Detaljregulering

Saksbehandling

	Dato	Sign.
Varsel om oppstart	06.09.2011	TAO
1. gangs behandling	17.04.2012 Ps 12/28	
Offentlig ettersyn	02.05.2012	
2. gangs behandling	13.11.2012 Ps 12/62	
Vedtatt i kommunestyret	13.11.2012	

Revisjonsliste

Rev.	Dato	Beskrivelse	Sign.
B	30.10.2012	Endring etter høringsperiode	TAO
C	13.11.2012	Vedtatt plan	TAO
D	07.10.2014	Mindre endring	TAO

Oppdragsansv.	Tegnet	Dato	Arkiv
TAO	TAO	26.03.2012	o:\1053
Oppdragsnr.	Kontroll	Arkstørrelse	Målestokk
1052	A3		1:1000

Planen er utarbeidet av:
 APPROVA AS
 Teknologivien 1
 4846 Arendal
 Telefon: 400 01 099
 NO 995 156 954 MVA



Oppdragsgiver
Eriksen Eiendom AS

Planid Revisjon

D

Tegnforklaring

Bebyggelse og anlegg, PBL § 12-5, nr. 1

- Boligbebyggelse
- Vannforsyning, post og renovasjon
- Lekeplass

Samferdselsanlegg og teknisk infrastruktur, PBL § 12-5, nr. 2

- Vei
- Annen veigrunn - grøntareal




Landbruks-, natur- og friluftsmål samt reindrift, PBL § 12-5

- Landbruksformål

Hensynssoner, PBL § 12-6

- Frisikt
- Ras- og skredfare

- Plangrense
- Byggegrense
- Regulert senterlinje
- Sikringsgrense frisikt
- Regulert tomtegrense

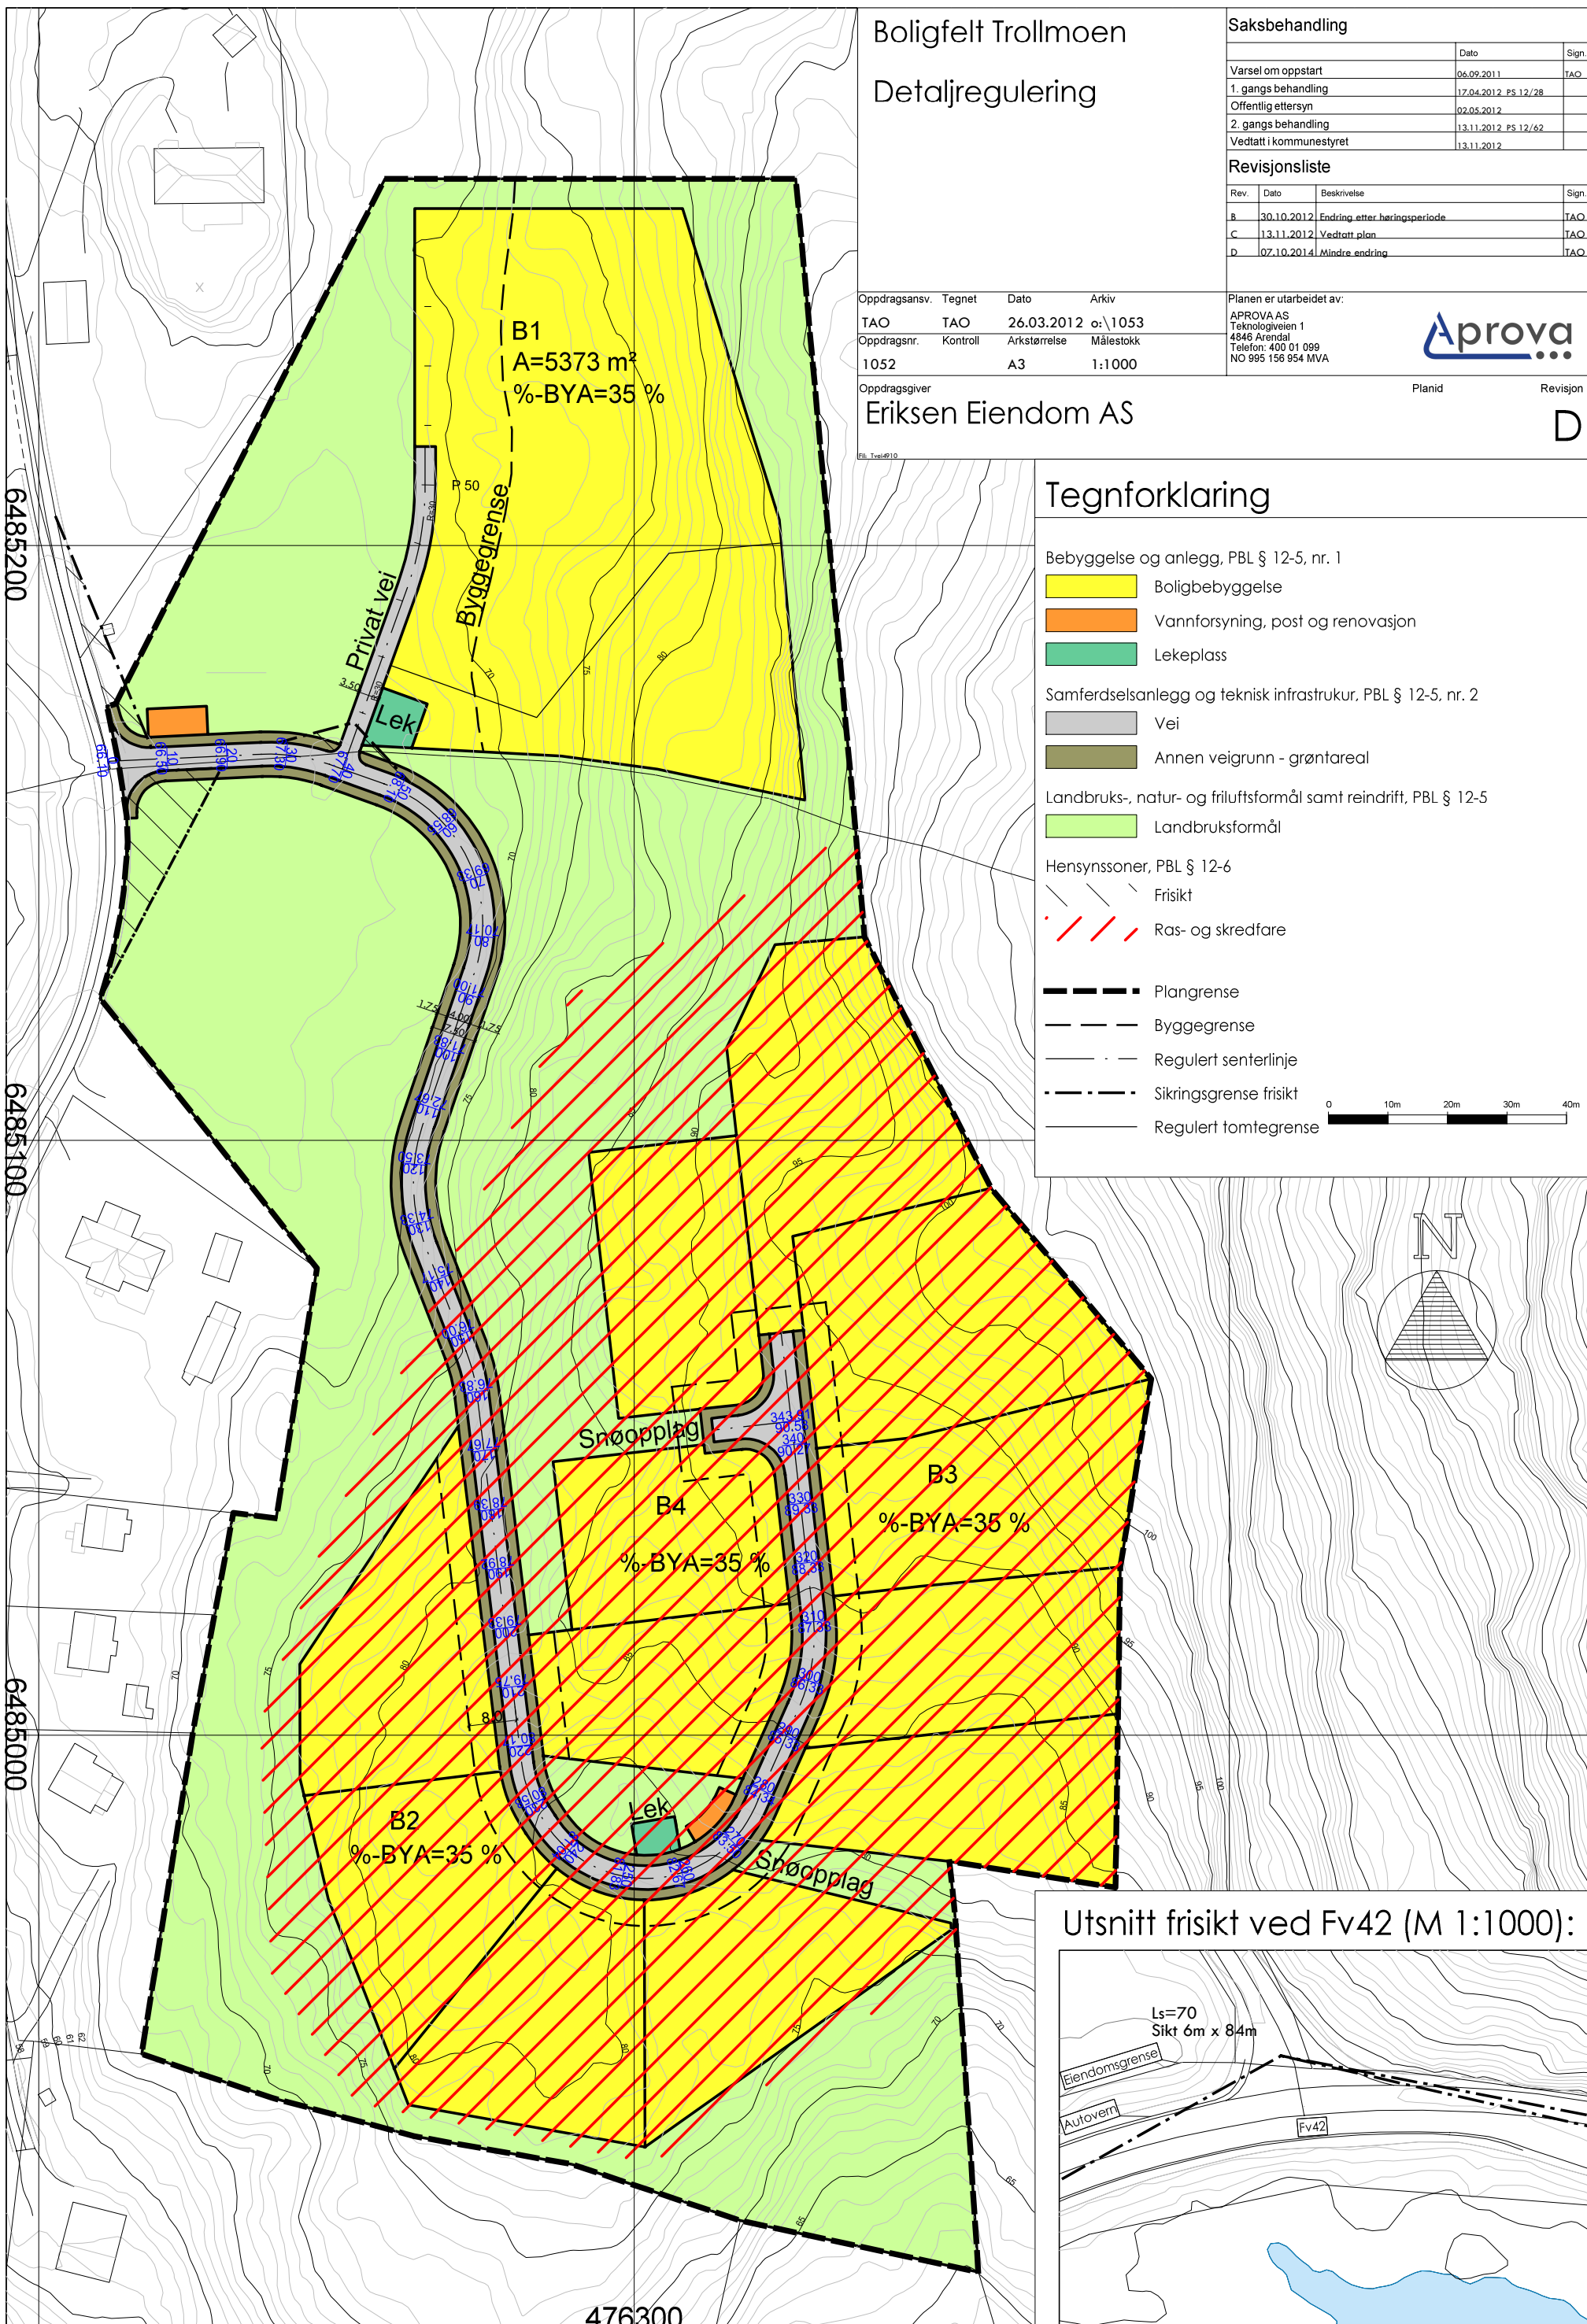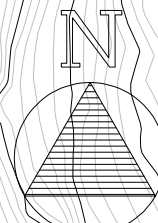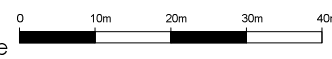

Utsnitt frisikt ved Fv42 (M 1:1000):

