


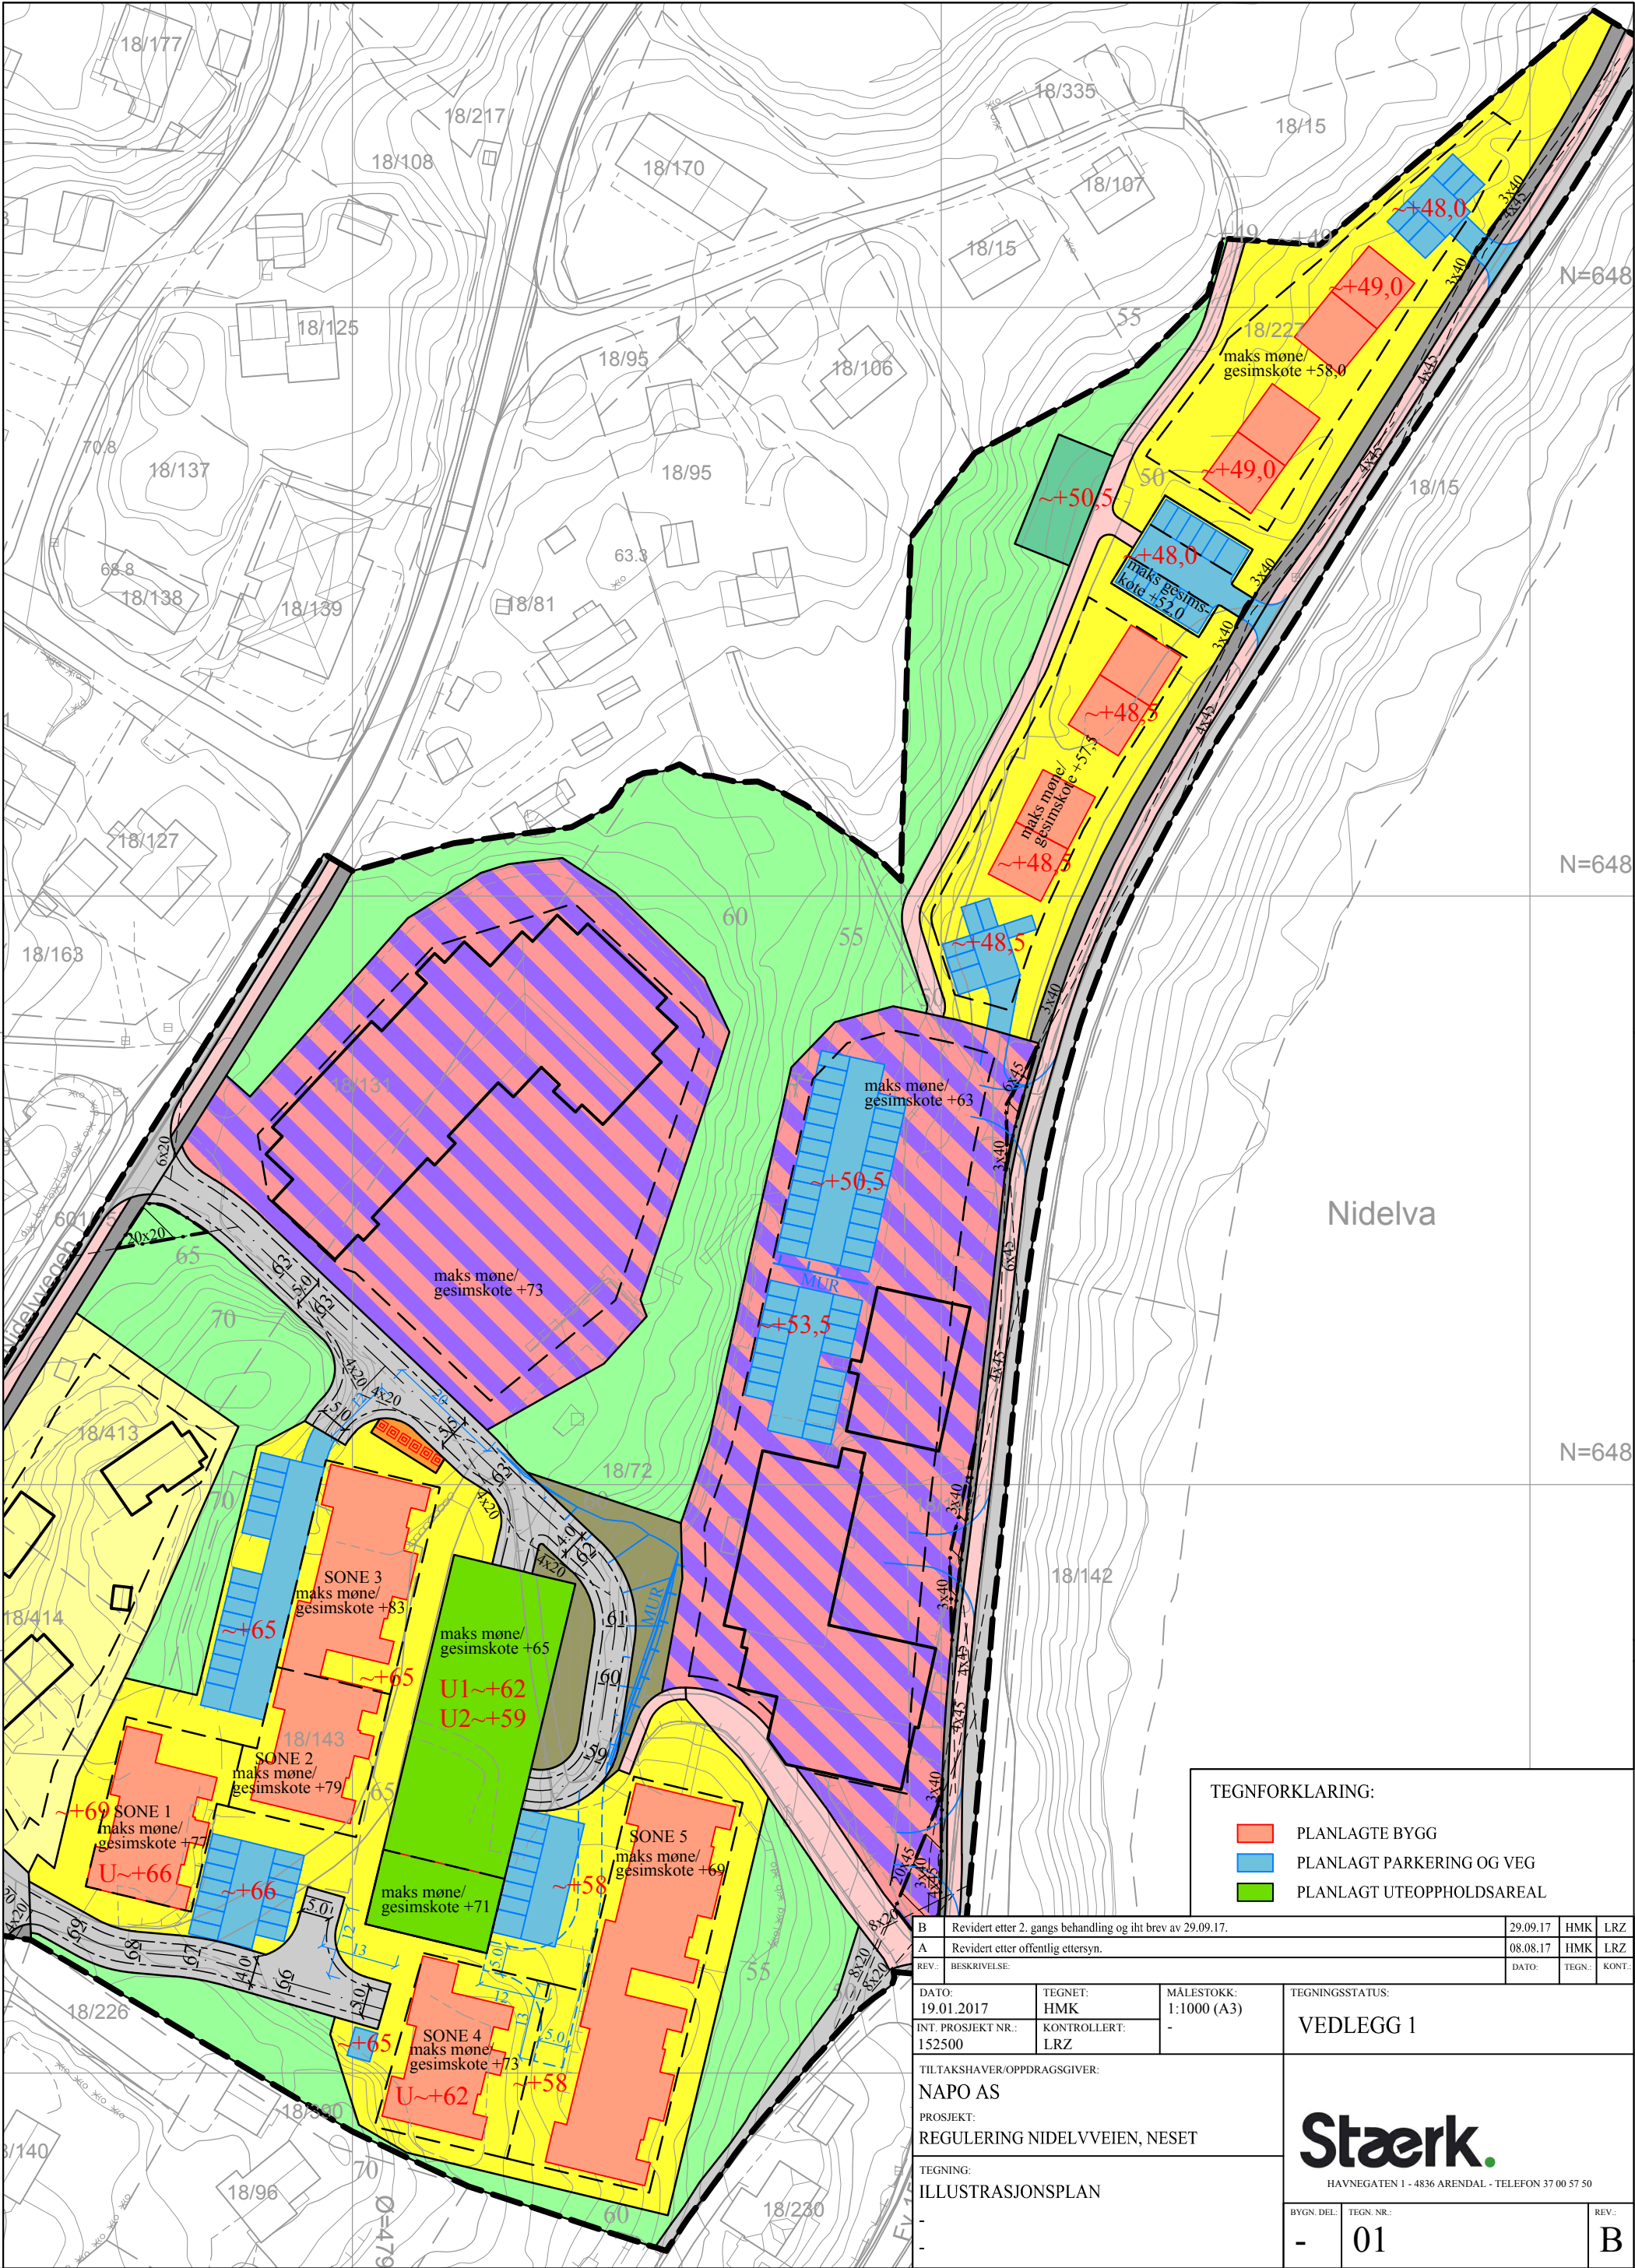

TEGNFORKLARING:

- PLANLAGTE BYGG
- PLANLAGT PARKERING OG VEG
- PLANLAGT UTEOPPHOLDSAREAL

B	Revidert etter 2. gangs behandling og iht brev av 29.09.17.		29.09.17	HMK	LRZ
A	Revidert etter offentlig ettersyn.		08.08.17	HMK	LRZ
REV.:	BESKRIVELSE:		DATO:	TEGN.:	KONT.:
DATE:		TEGNET:	TEGNINGSSTATUS:		
19.01.2017		HMK	VEDLEGG 1		
INT. PROSJEKT NR.:		KONTROLLERT:			
152500		LRZ			
TILTAKSHAVER/OPPDRAAGSGIVER:			Stærk. HAVNEGATEN 1 - 4836 ARENDAL - TELEFON 37 00 57 50		
NAPO AS					
PROSJEKT:					
REGULERING NIDELVVEIEN, NESET					
TEGNING:			BYGN. DEL:		
ILLUSTRASJONSPLAN			TEGN. NR.:		
-			01		
-			B		