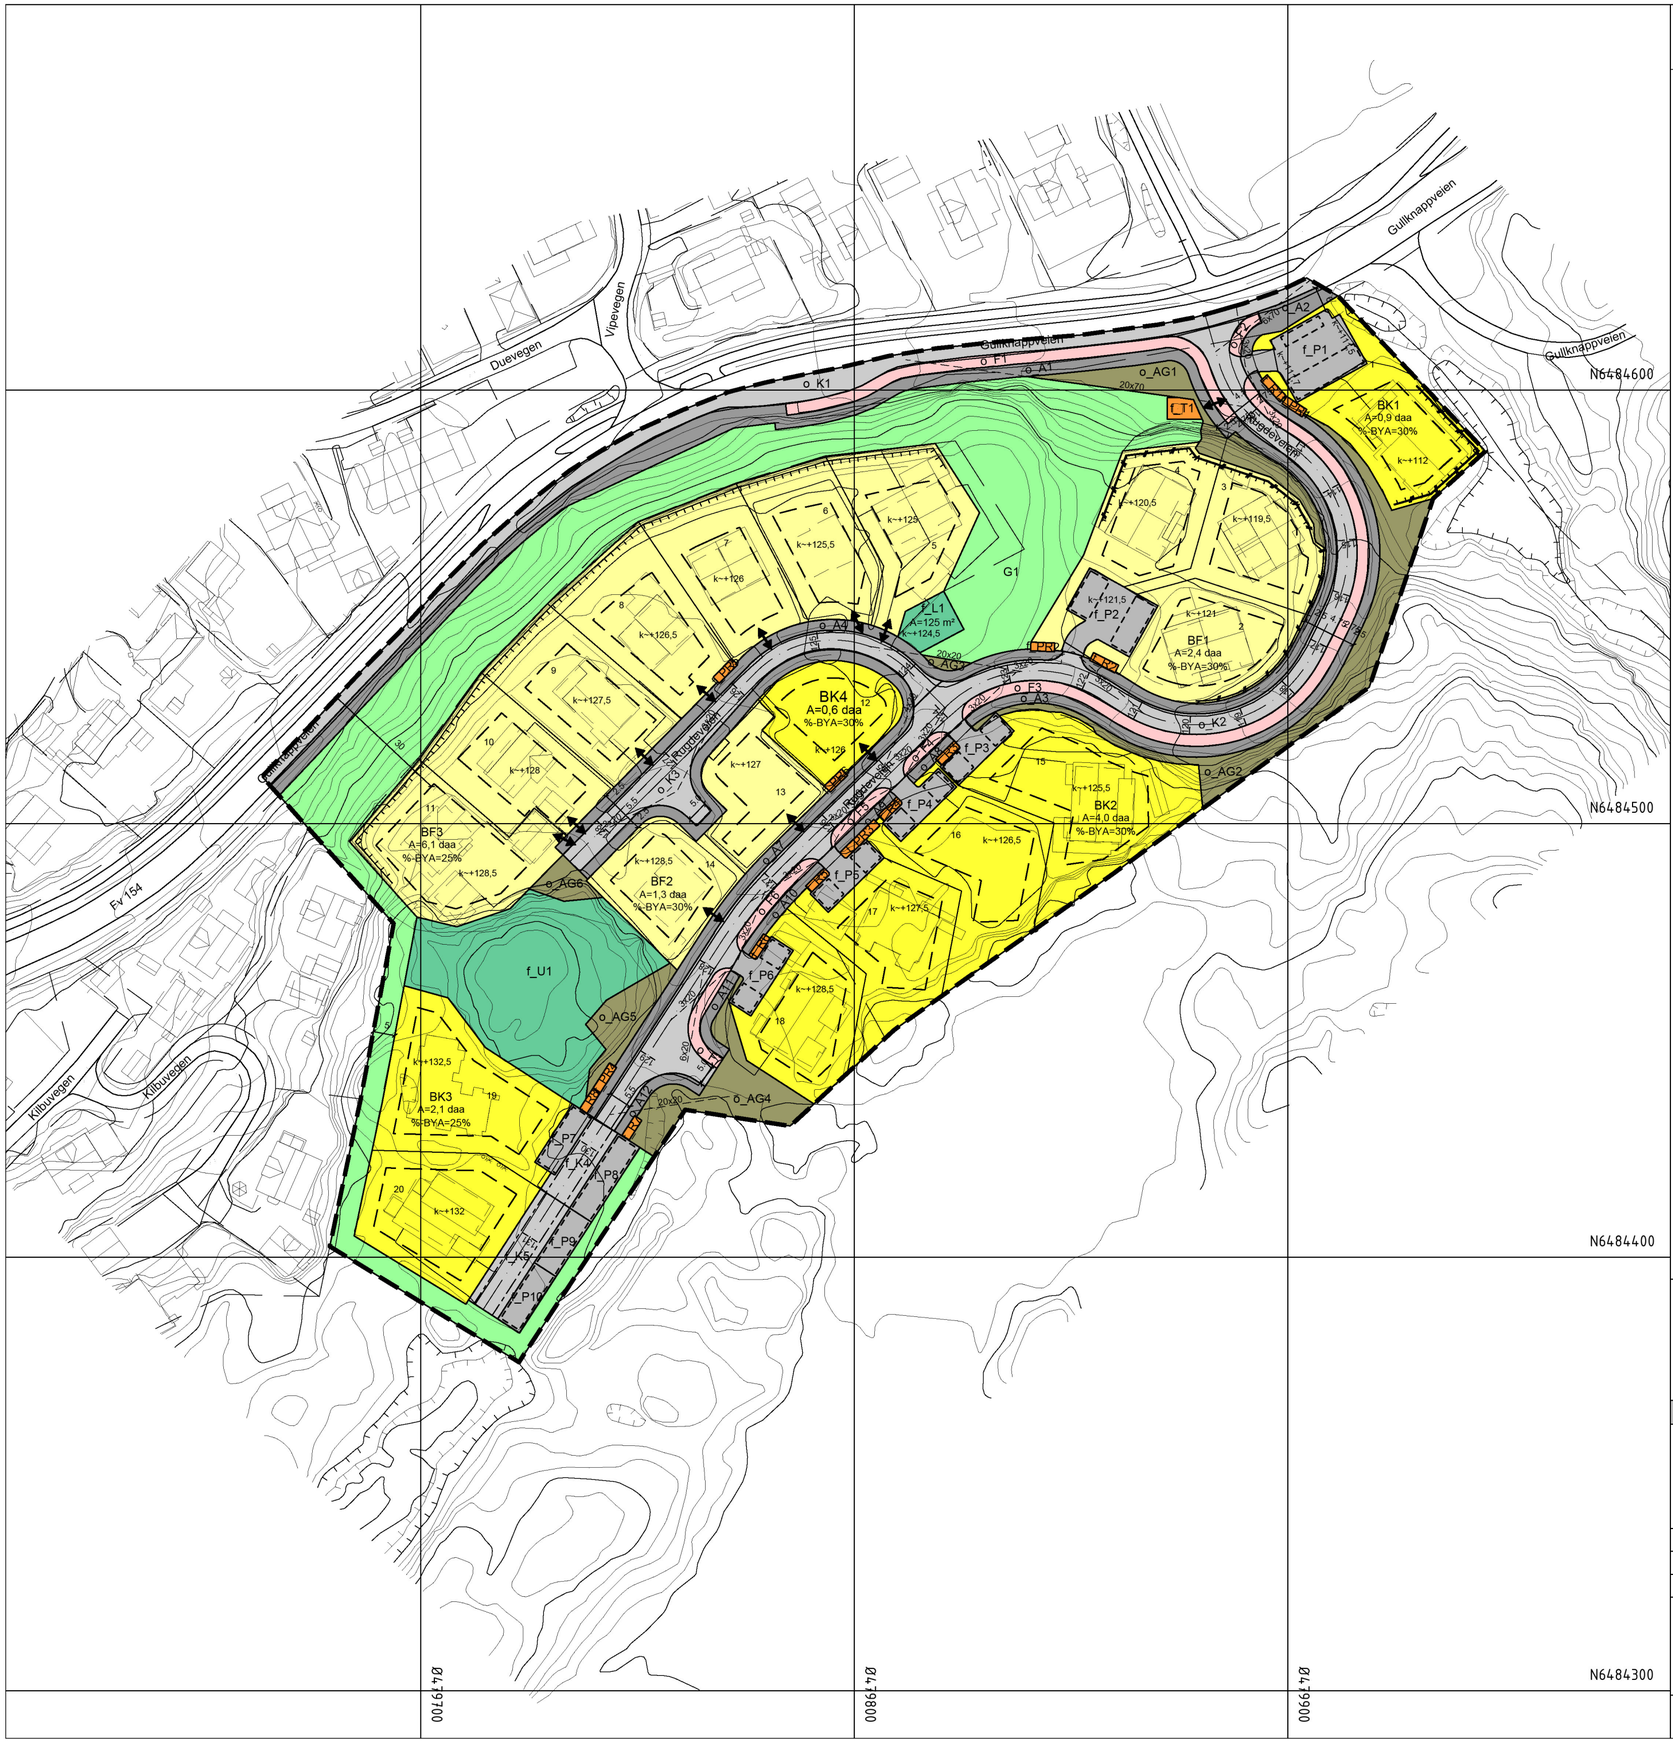


## Tegnforklaring

### Reguleringsplan PBL 2008

**§12-5. Nr. 1 - Bebyggelse og anlegg**

- Boligbebyggelse-frittliggende småhusbebyggelse
- Boligbebyggelse-konsentrert småhusbebyggelse
- Øvrige kommunaltekniske anlegg
- Uteoppholdsareal
- Lekeplass

**§12-5. Nr. 2 - Samferdselsanlegg og teknisk infrastruktur**

- Kjøreveg
- Fortau
- Annen veggrunn - tekniske anlegg
- Annen veggrunn - grøntareal
- Parkeringsplasser

**§12-5. Nr. 3 - Grønnstruktur**

- Grønnstruktur

**Linjesymbol**

- Plangrense
- Formålgrense
- Regulert høydekurve
- Regulert tomtegrense
- Byggegrense
- Regulert senterlinje
- Frisiktlinje
- Regulert kant kjørebane
- Regulert parkeringsfelt
- Regulert støttemur
- Sikringsgjerde
- Måle og avstandslinje

**Punktsymboler**

- Avkjørsel - både inn og utkjøring

**Kartopplysninger**

| | | | |
|---|---|---|---|
| Kilde for basiskart: | Ambita AS | Ekvidistanse: | 1m |
| Dato for basiskart: | 23.09.22 | Kartmålestokk: | 1:1000 |
| Koordinatsystem: | ETRS89.UTM-32N | | |
| Høydegrunnlag: | NN2000 | | |

0 25.0 50m

N

## Reguleringsendring av:

Froland kommune

Blakstadheia Terrasse

Nasjonal arealplanID: 4214_147r1mve1

Saksehandling i følge plan- og bygningsloven

| Nabovarsel / høring | Administrativt vedtak | Plankart datert | Bestemmelser datert |
|---|---|---|---|
| 06.12.23 - 05.01.24 | xxxxxx | 04.12.23 | 04.12.23 |

Utarbeidet av

ALPHA arkitekter
www.alphaarkitekter.no

| | |
|---|---|
| Saksnr | xxxxx |
| Rev. dato | xxxxx |

Det bekreftes at plankartet er i samsvar med fullmaktsvedtak

Plansjef